



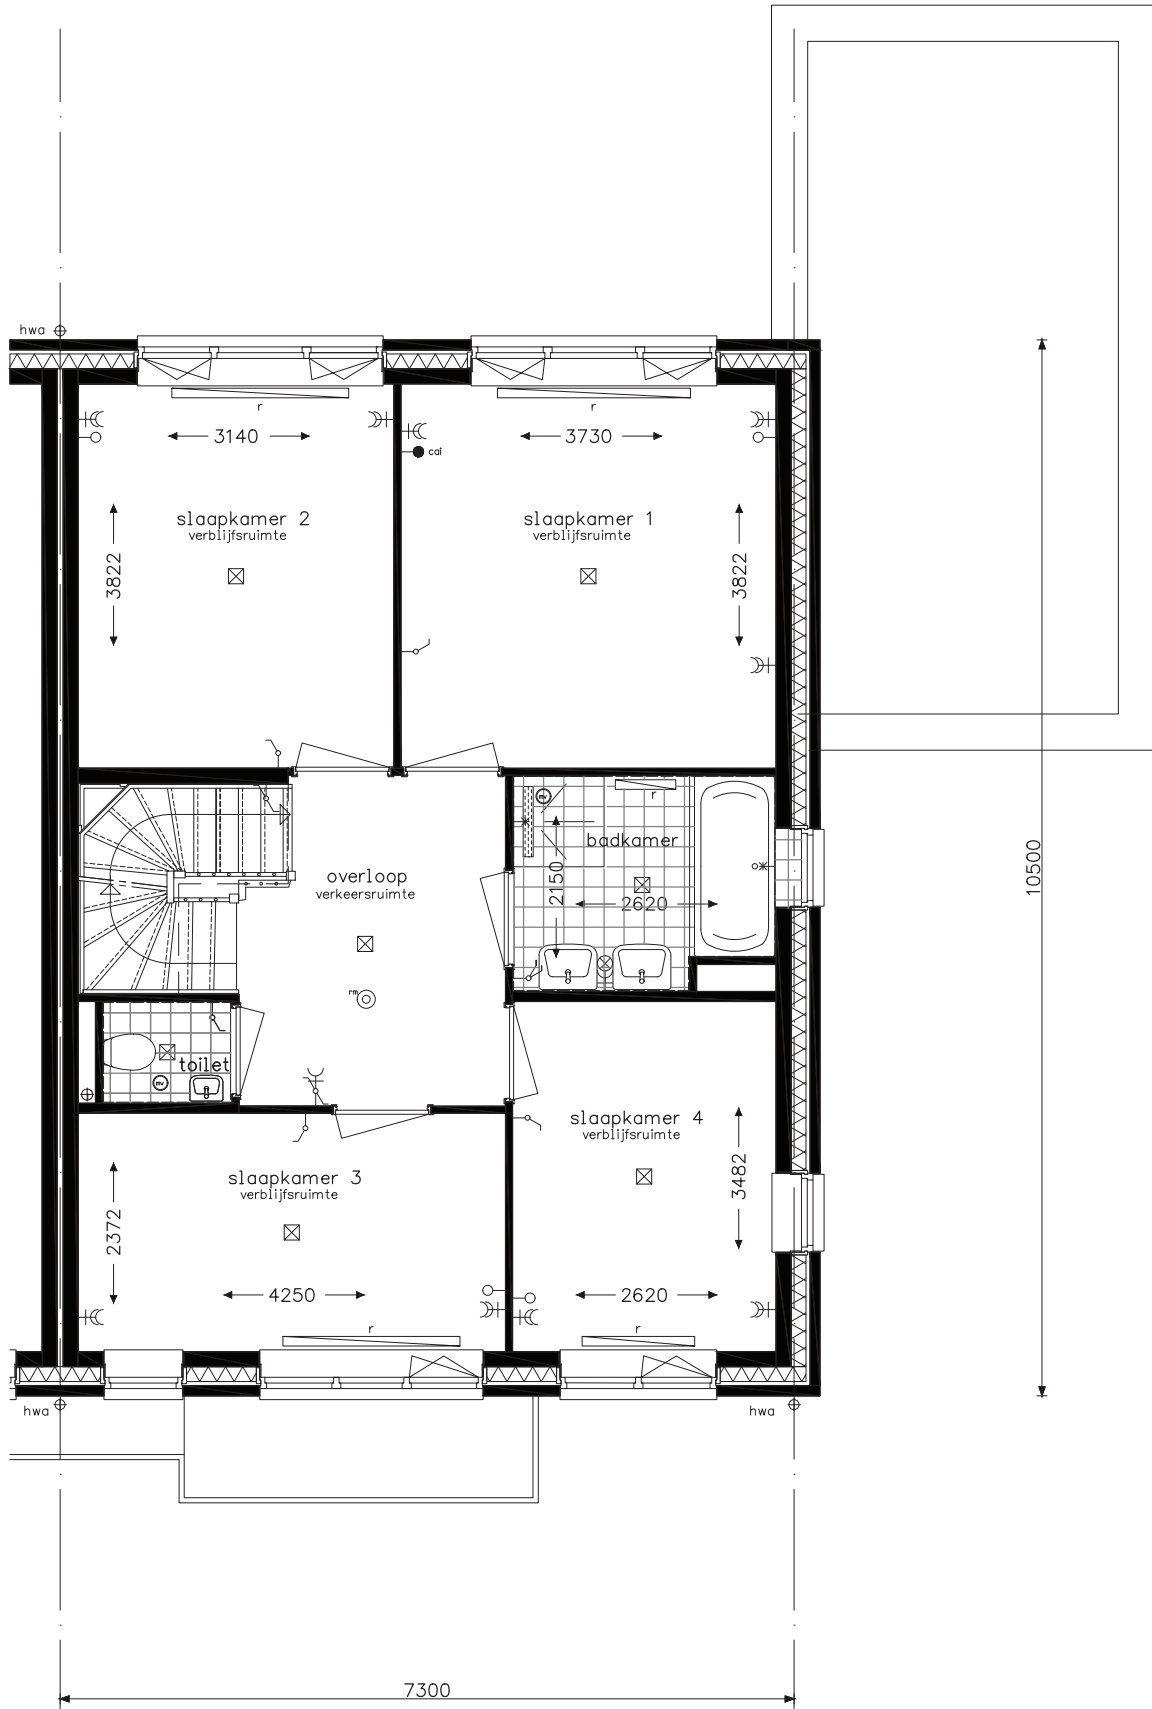
type H21ks
 bouwnummers 720

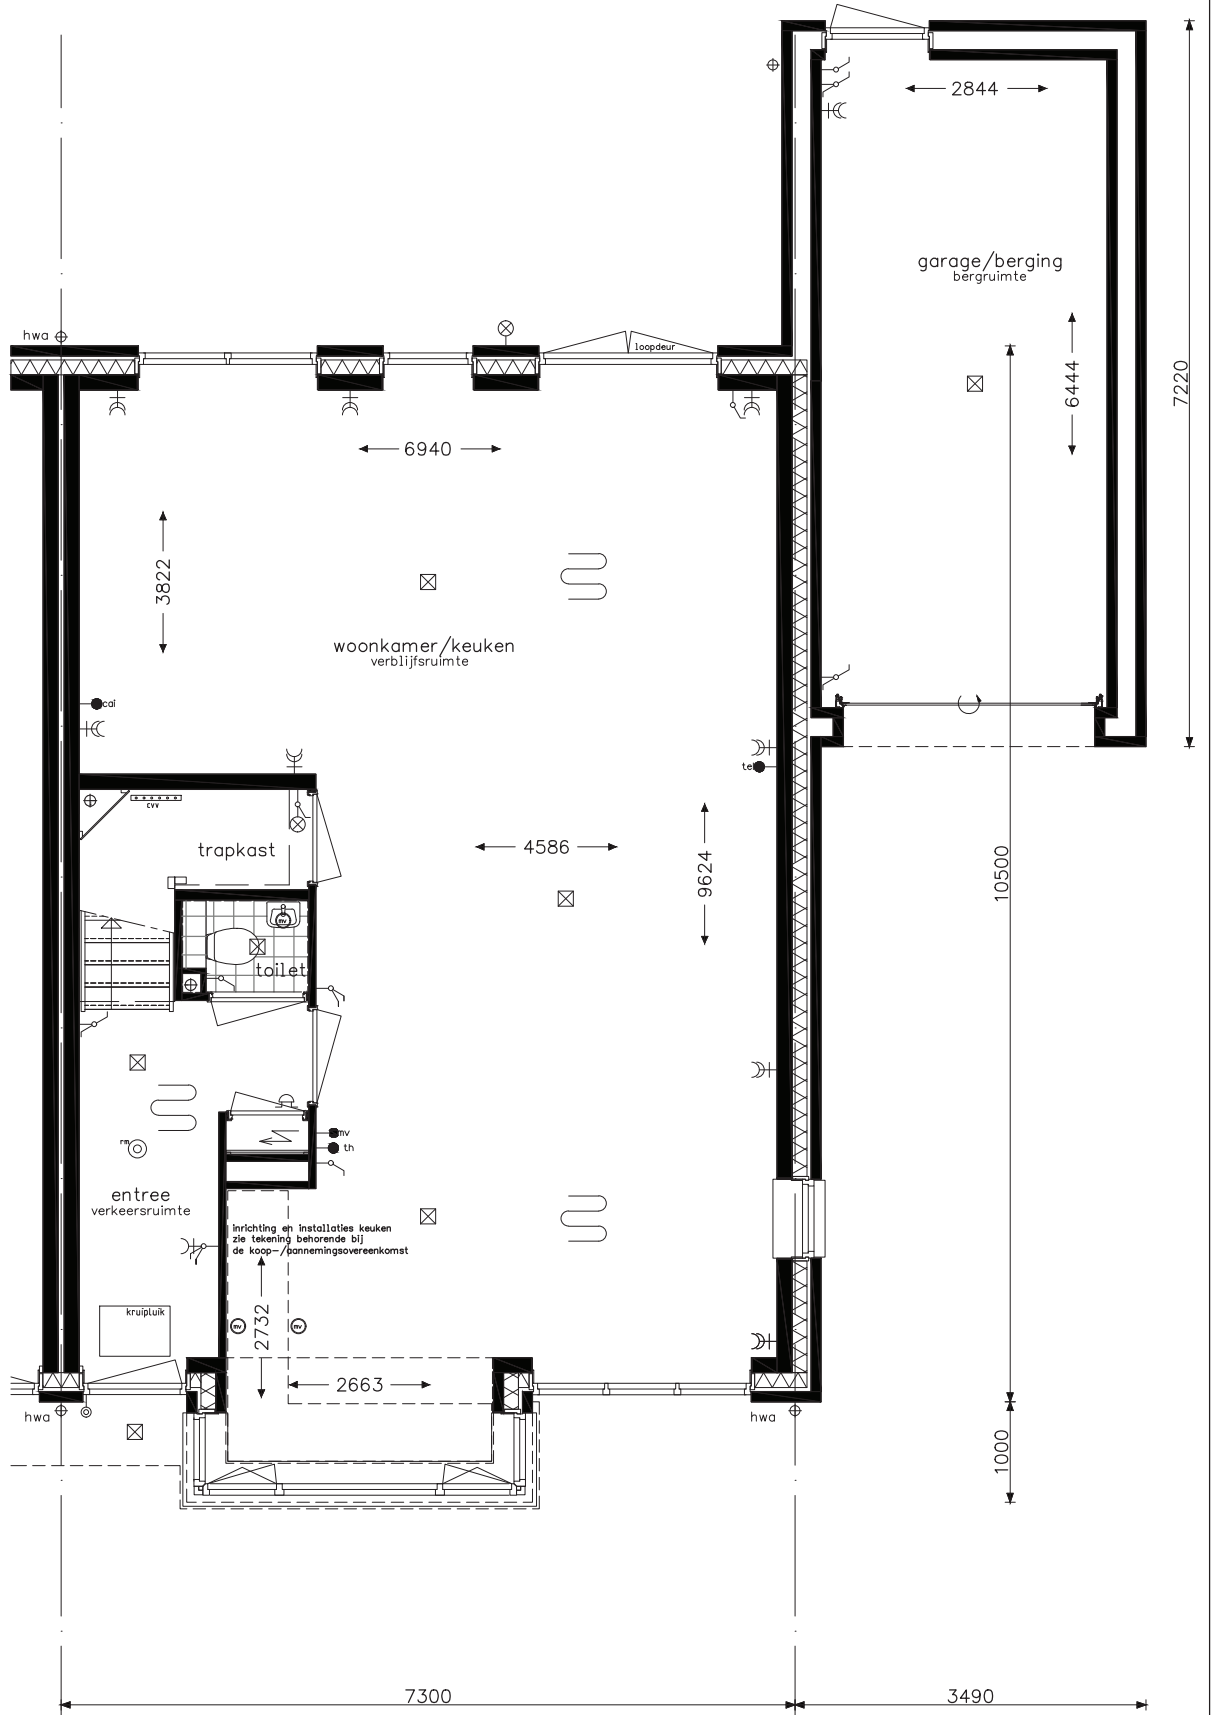

 vloerverwarming


opdrachtgever  AM bv Postbus 4052 3502 HB Utrecht T (030) 509 72 22 www.am.nl	project 38 woningen Eikelenburgh fase 7		projectnr. 8609
	onderwerp begane grond type H21ks		tekeningnr. V- 891
schaal 1:50	tekenaar TH	status definitief	wijz./datum (-) 22-11-2017

type H21ks
 bouwnummers 720



opdrachtgever AM AM bv Postbus 4052 3502 HB Utrecht T (030) 609 72 22 www.am.nl	project 38 woningen Eikelenburgh fase 7		projectnr. 8609
	onderwerp verdieping type H21ks		tekeningnr. V- 892
schaal 1:50	tekenaar TH	status definitief	wijz./datum (-) 22-11-2017

type H21ks
 bouwnummers 720

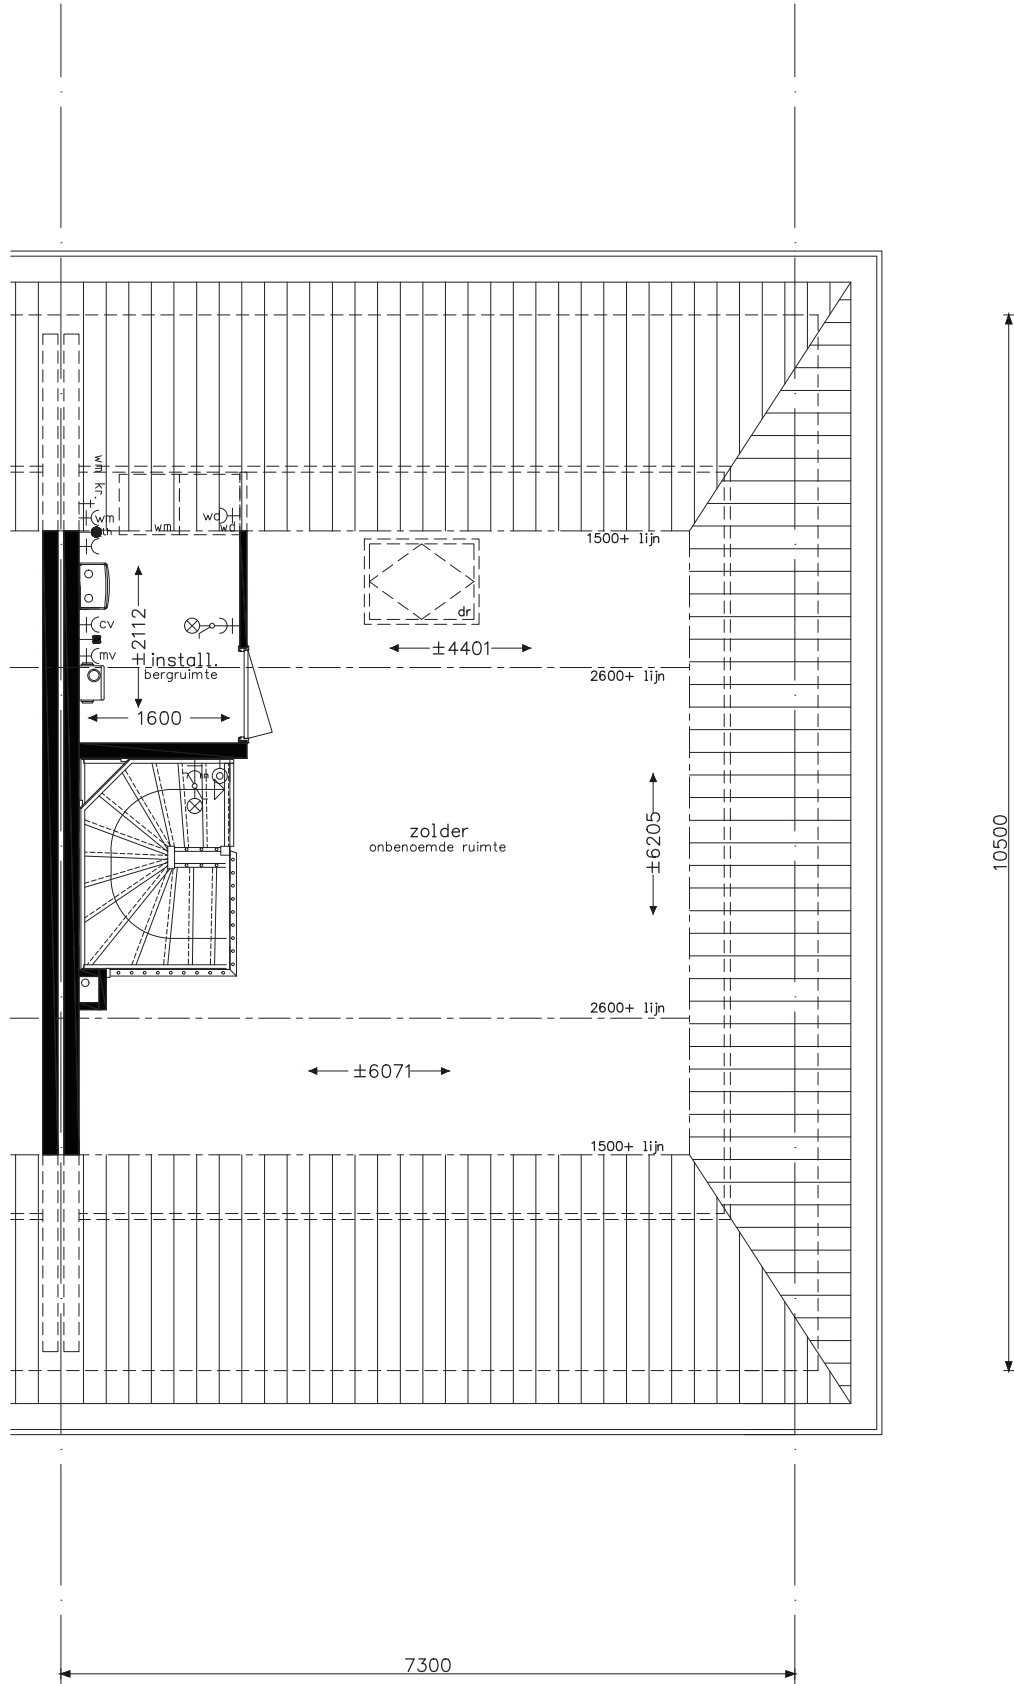

mv installatiebox conform renvooi

opdrachtgever AM AM bv Postbus 4052 3502 HB Utrecht T (030) 609 72 22 www.am.nl	project 38 woningen Eikelenburgh fase 7		projectnr. 8609
	onderwerp zolder type H21ks		tekeningnr. V- 893
schaal 1:50	tekenaar TH	status definitief	(wijz)/datum (-) 22-11-2017