



type H19k
 bouwnummer 730
 bouwnummer 722 spiegelbeeld

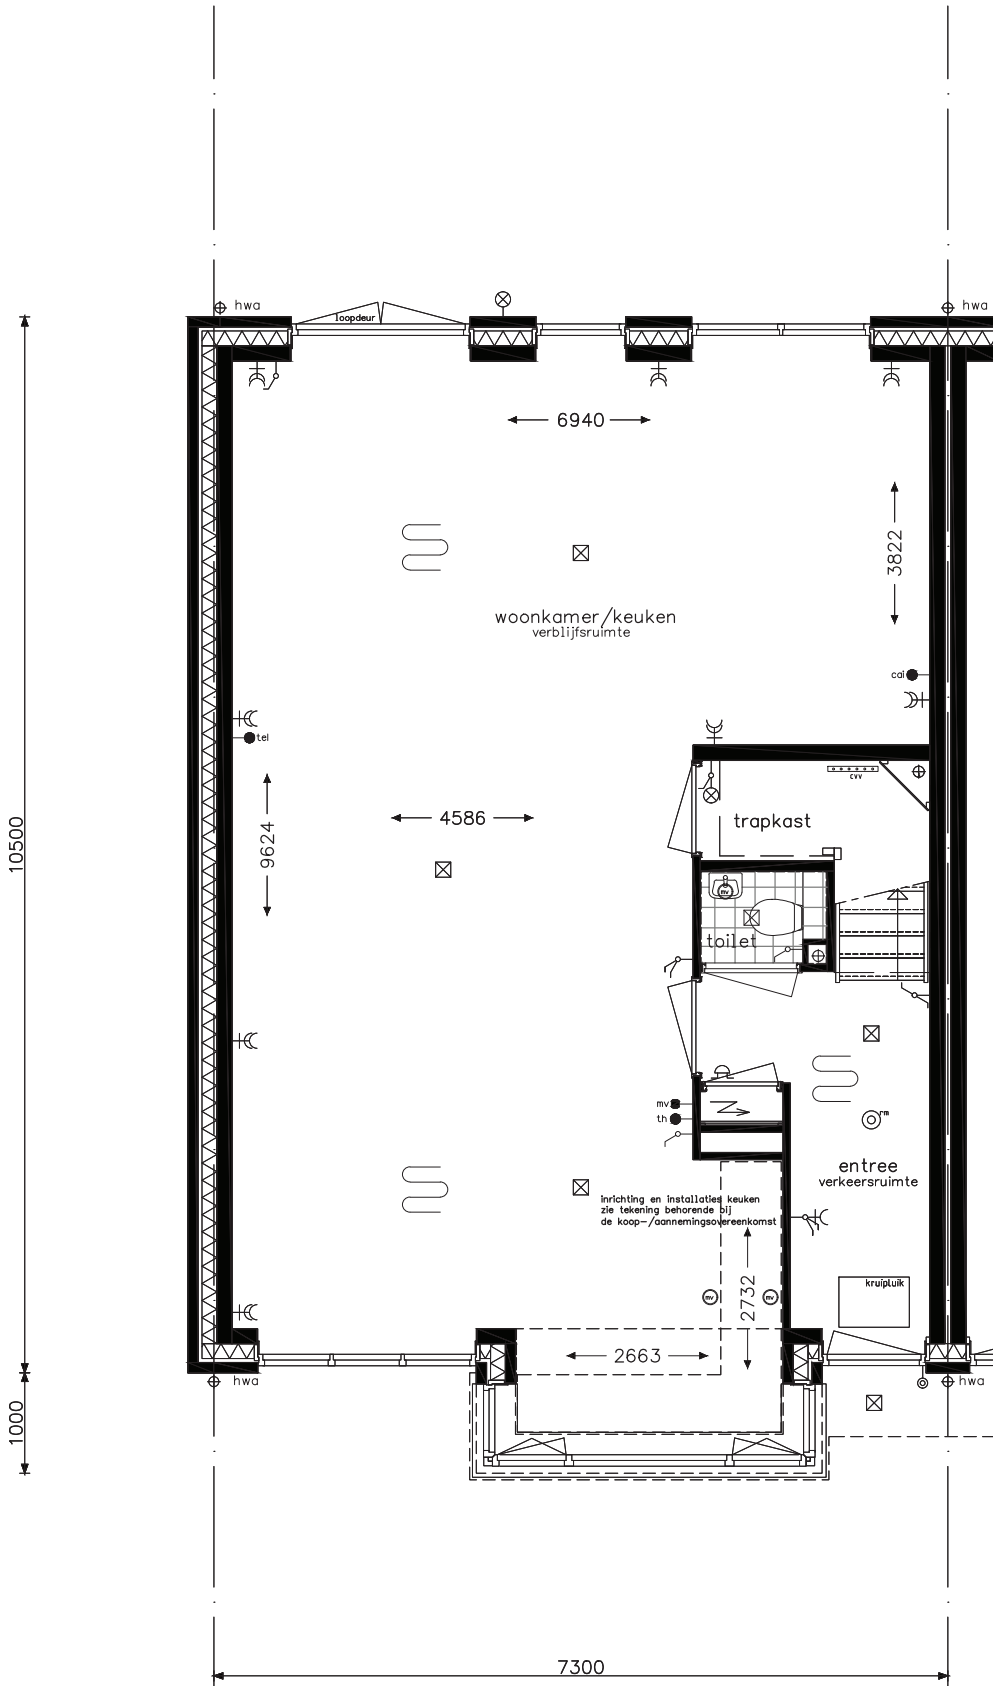

 vloerverwarming


opdrachtgever	project 38 woningen Eikelenburgh fase 7		
 AM bv Postbus 4052 3502 HB Utrecht T. (030) 609 72 22 www.am.nl	onderwerp begane grond type H19k	projectnr. 8609	
			tekeningnr. V- 871
schaal 1:50	tekenaar TH	status definitief	wijz./datum (-) 22-11-2017

type H19k
 bouwnummer 730
 bouwnummer 722 spiegelbeeld



opdrachtgever AM AM bv Postbus 4052 3502 HB Utrecht T (030) 609 72 22 www.am.nl	project 38 woningen Eikelenburgh fase 7		projectnr. 8609
	onderwerp verdieping type H19k		tekeningnr. V- 872
schaal 1:50	tekenaar TH	status definitief	(wijz)/datum (-) 22-11-2017

type H19k
 bouwnummer 730
 bouwnummer 722 spiegelbeeld

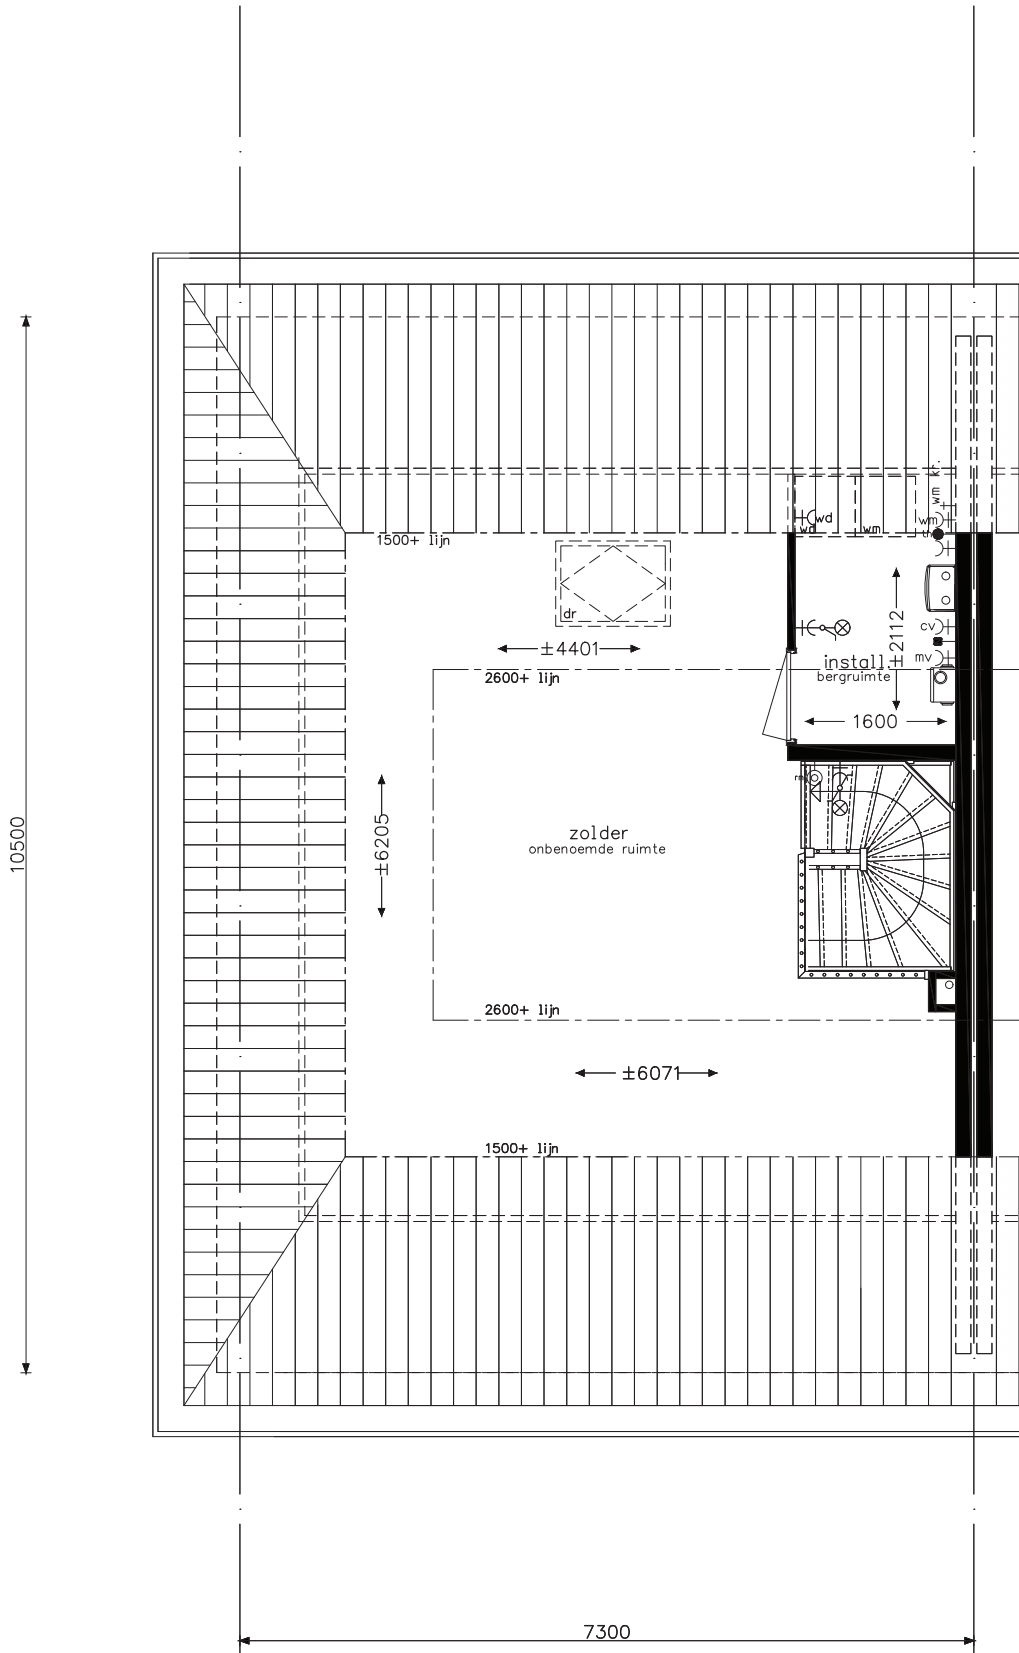

mv installatiebox conform renvooi

opdrachtgever AM AM bv Postbus 4052 3502 HB Utrecht T: (030) 509 72 22 www.am.nl	project 38 woningen Eikelenburgh fase 7		projectnr. 8609
	onderwerp zolder type H19k		tekeningnr. V- 873
schaal 1:50	tekenaar TH	status definitief	(wijz)/datum (-) 22-11-2017