
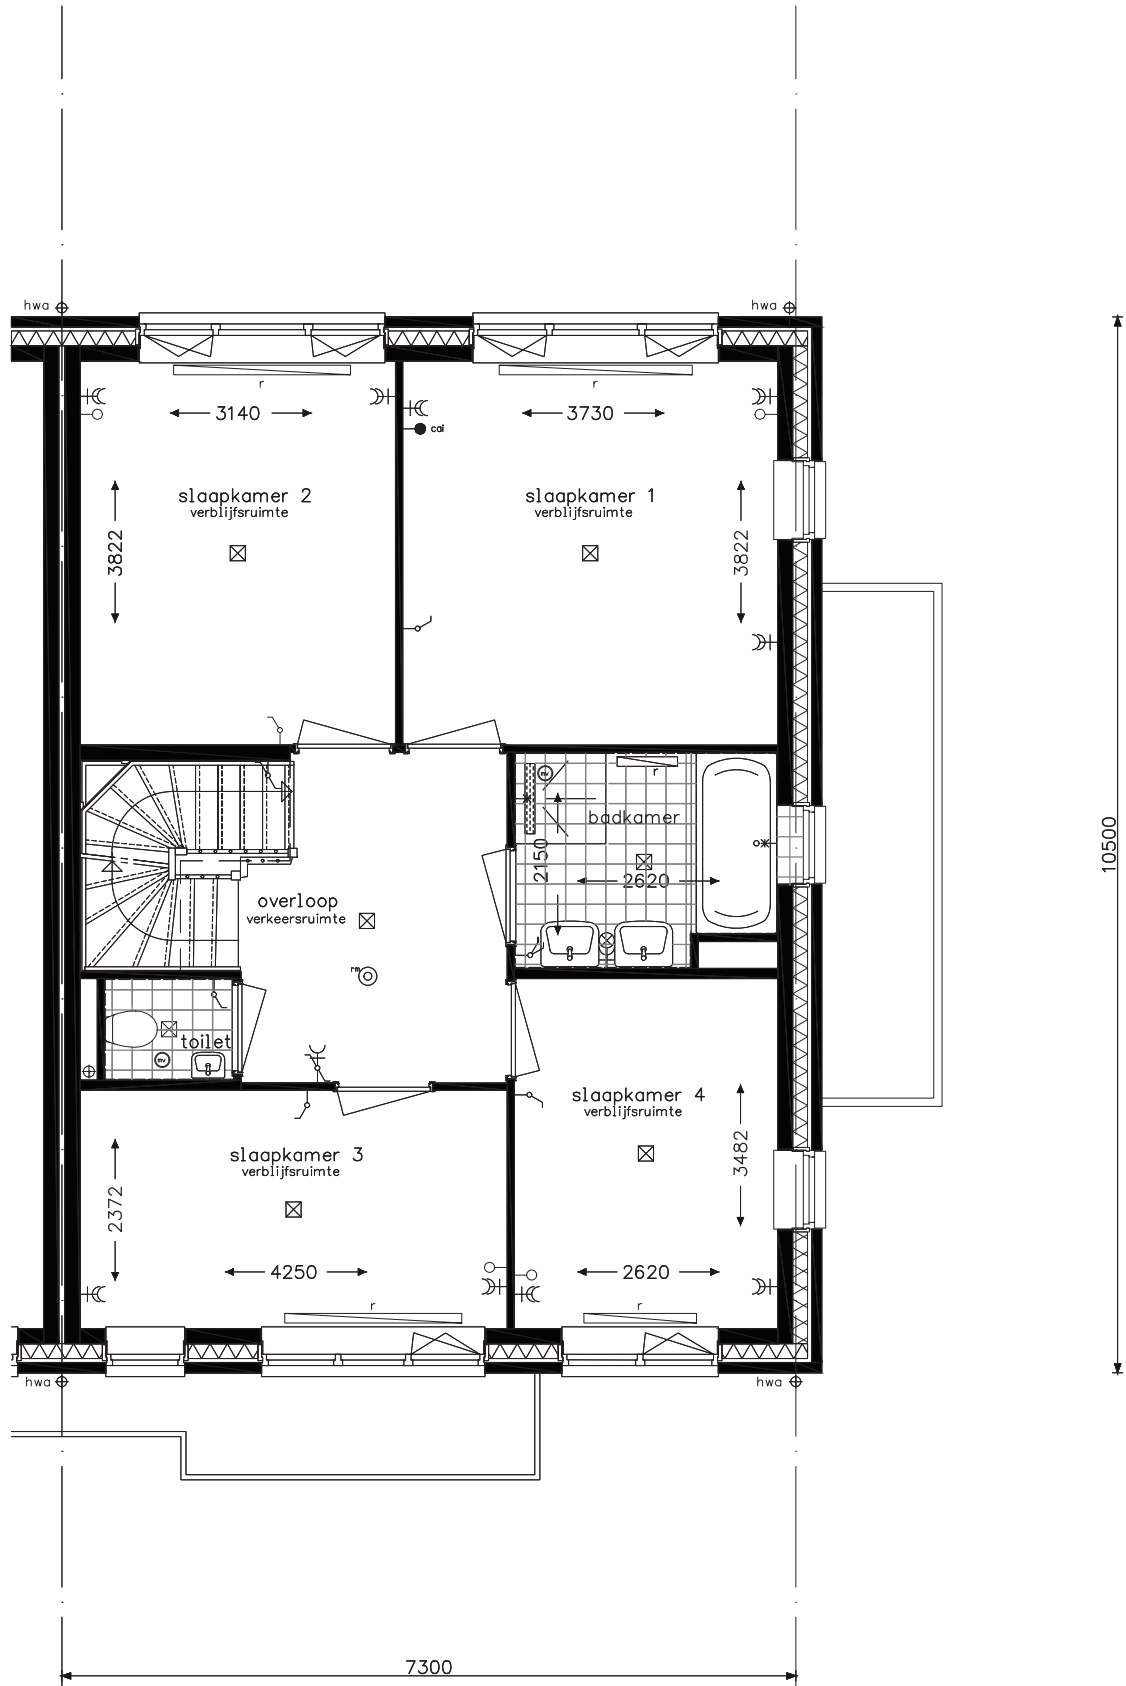



 vloerverwarming

opdrachtgever  AM bv Postbus 4052 3502 HB Utrecht T. (030) 609 72 22 www.am.nl	project 38 woningen Eikelenburgh fase 7		projectnr. 8609
	onderwerp begane grond type H20ks		tekeningnr. V- 881
schaal 1:50	tekenaar TH	status definitief	(wijz)/datum (-) 22-11-2017



opdrachtgever AN AM bv Postbus 4052 3502 HB Utrecht T (030) 609 72 22 www.an.nl	project 38 woningen Eikelenburgh fase 7		projectnr. 8609	
	onderwerp verdieping type H20ks		tekeningnr. V- 882	
	schaal 1:50	tekenaar TH	status definitief	(wijz)/datum (-) 22-11-2017

type H20ks
 bouwnummer 706

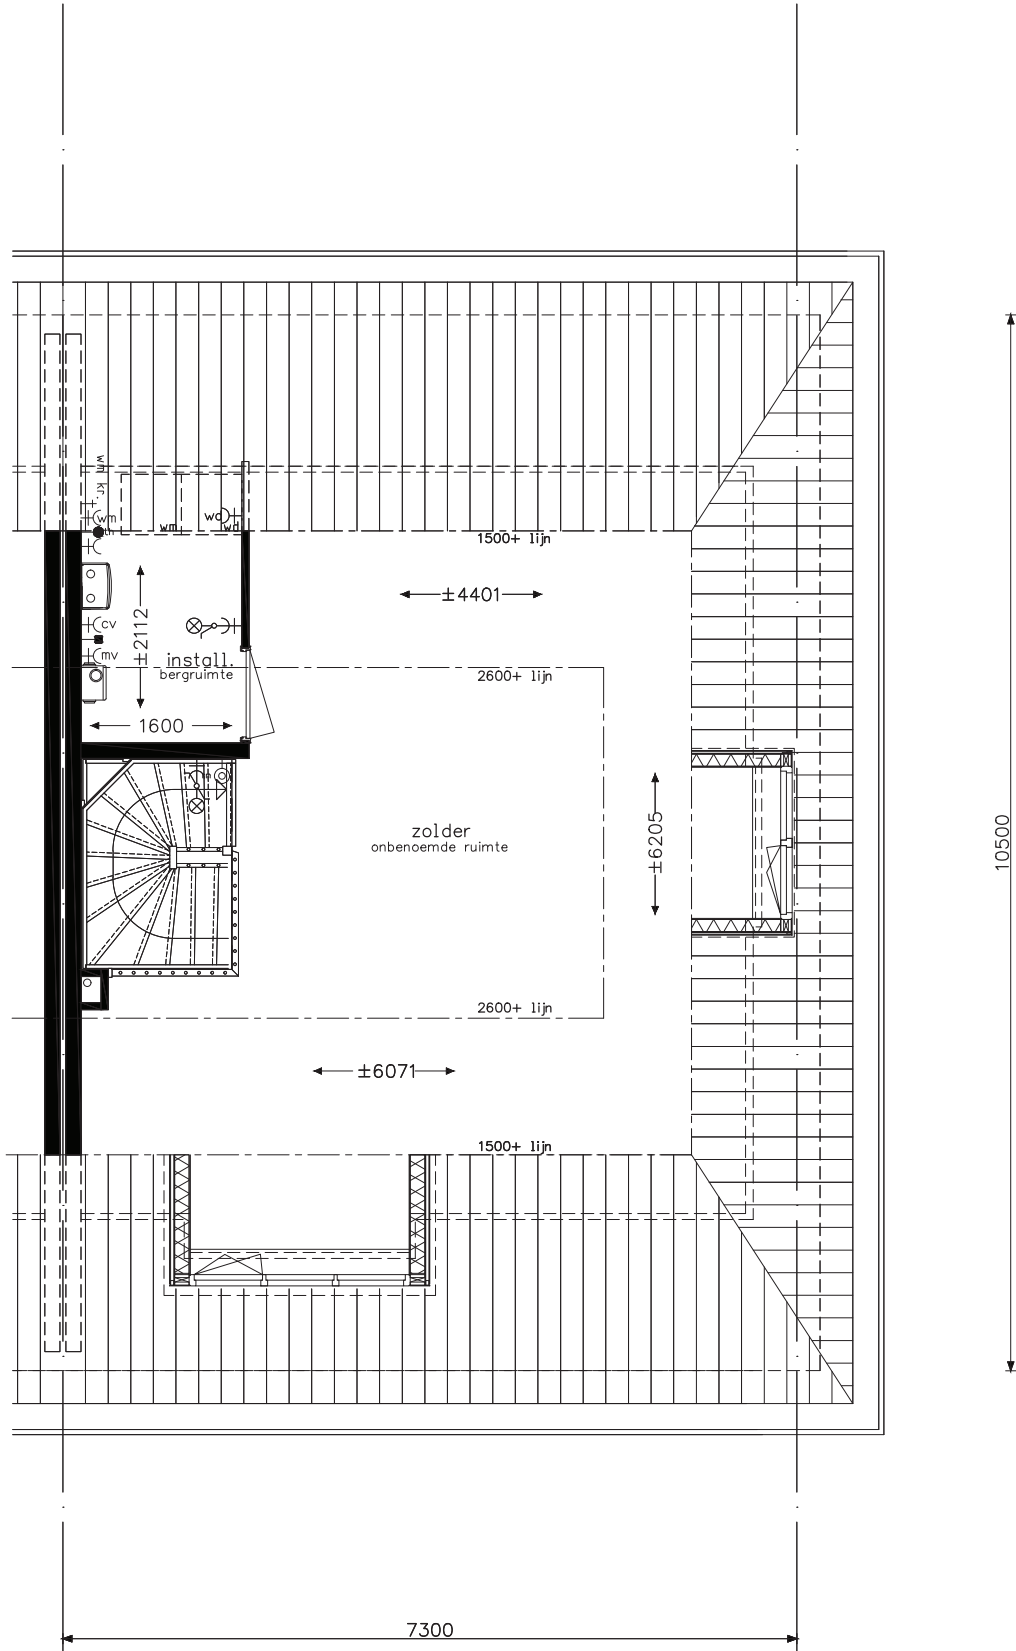

mv installatiebox conform renvooi

opdrachtgever AM AM bv Postbus 4052 3502 HB Utrecht T (030) 609 72 22 www.am.nl	project 38 woningen Eikelenburgh fase 7		projectnr. 8609
	onderwerp zolder type H20ks		tekeningnr. V- 883
schaal 1:50	tekenaar TH	status definitief	(wijz)/datum (-) 22-11-2017