



type D12
 bouwnummer 713
 bouwnummer 714 spiegelbeeld

opdrachtgever		project	
AM		38 woningen Eikelenburgh fase 7	
AM bv Postbus 4052 3502 HB Utrecht T (030) 659 72 22 www.am.nl		onderwerp	projectnr.
		verdieping type D12	8609
			tekeningnr.
			V-502
schaal	tekenaar	status	(wijz) datum
1:50	TH	definitief	(-) 22-11-2017

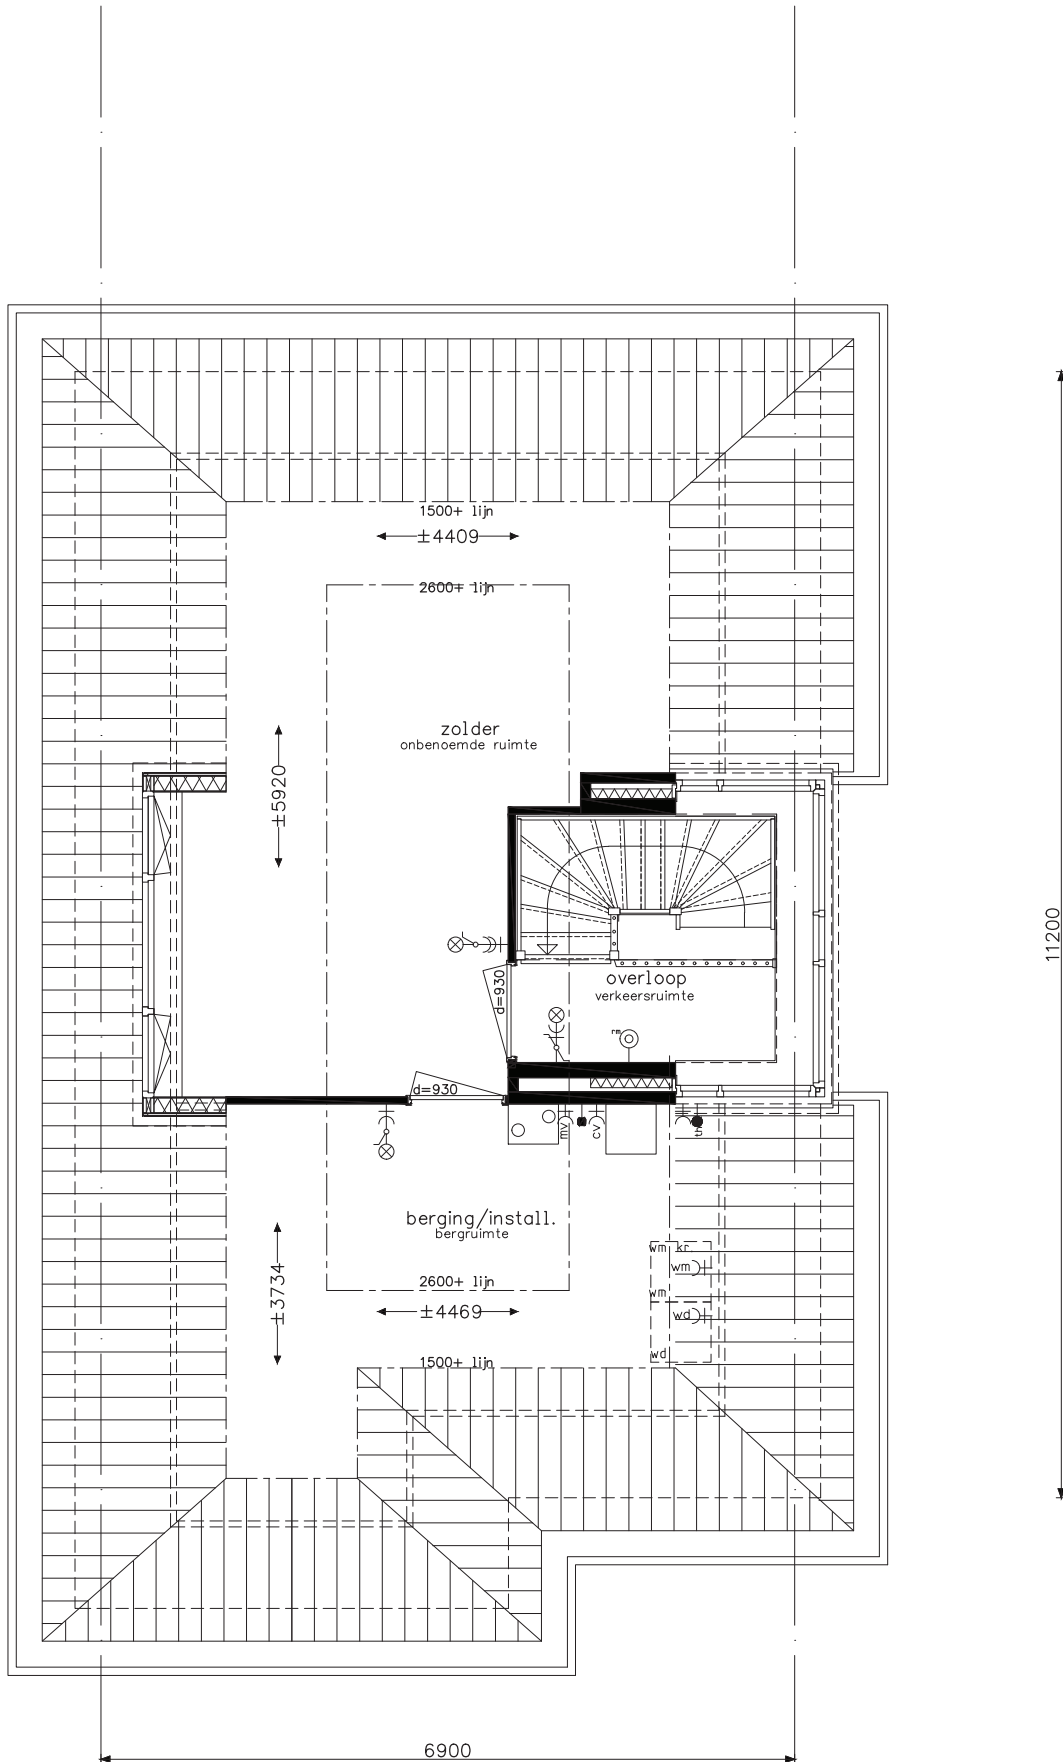

type D12
 bouwnummer 713
 bouwnummer 714 spiegelbeeld

mv installatiebox conform renvooi

opdrachtgever		project	
 AM bv Postbus 4052 3502 HB Utrecht T (+31) 659 72 22 www.am.nl		38 woningen Eikelenburgh fase 7	
		onderwerp zolder type D12	projectnr. 8609 tekeningnr. V-503
schaal 1:50	tekenaar TH	status definitief	(wijz)datum (-) 22-11-2017