



 vloerverwarming
type B15s
bouwnummer 705

opdrachtgever AM AM bv Postbus 4052 3502 HB Utrecht T (+31) 609 609 72 22 www.am.nl	project 38 woningen Eikelenburgh fase 7	projectnr. 8609	(v.w.z./datum) (-) 22-11-2017
	onderwerp begane grond type B15s	tekeningnr. V- 341	status TH
schaal 1:50			

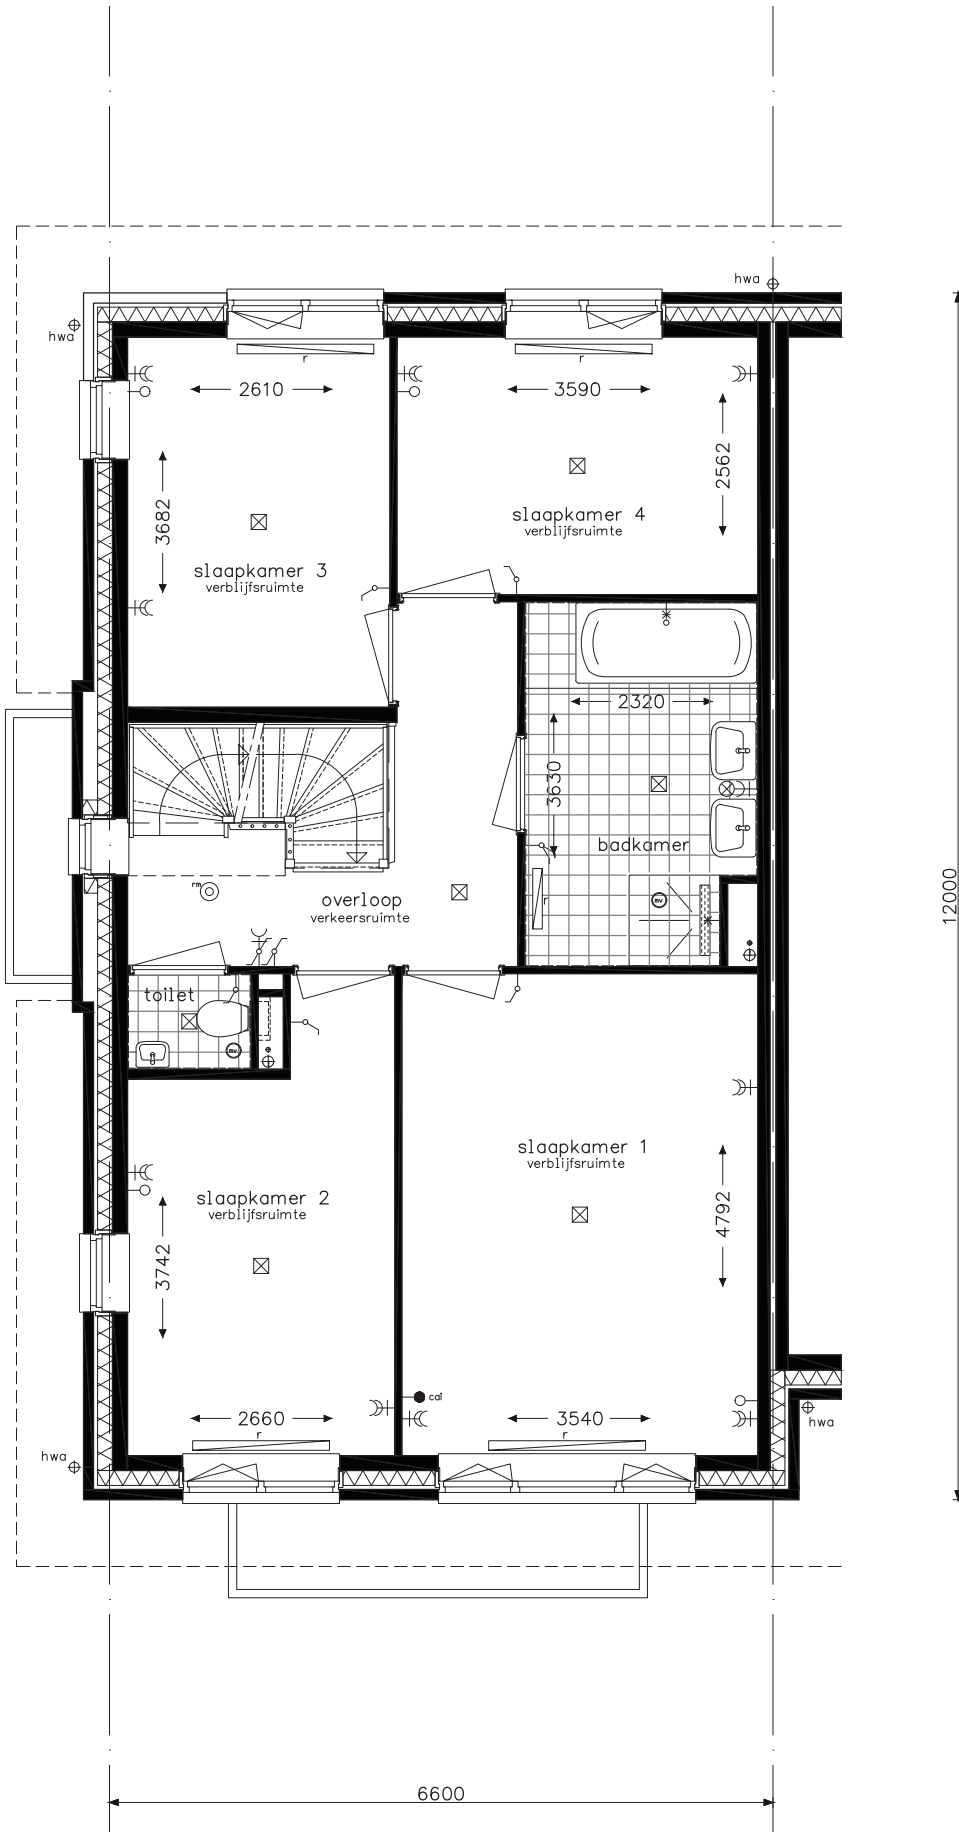

opdrachtnemer AM AM bv Postbus 4052 3502 HB Utrecht T. (030) 609 72 22 www.am.nl	project 38 woningen Eikelenburgh fase 7		projectnummer 8609	
	onderwerp verdieping type B15s		tekeningnr. V-342	
schaal 1:50	tekenaar TH	status definitief	vwb/datum (-) 22-11-2017	

type B15s
 bouwnummer 705

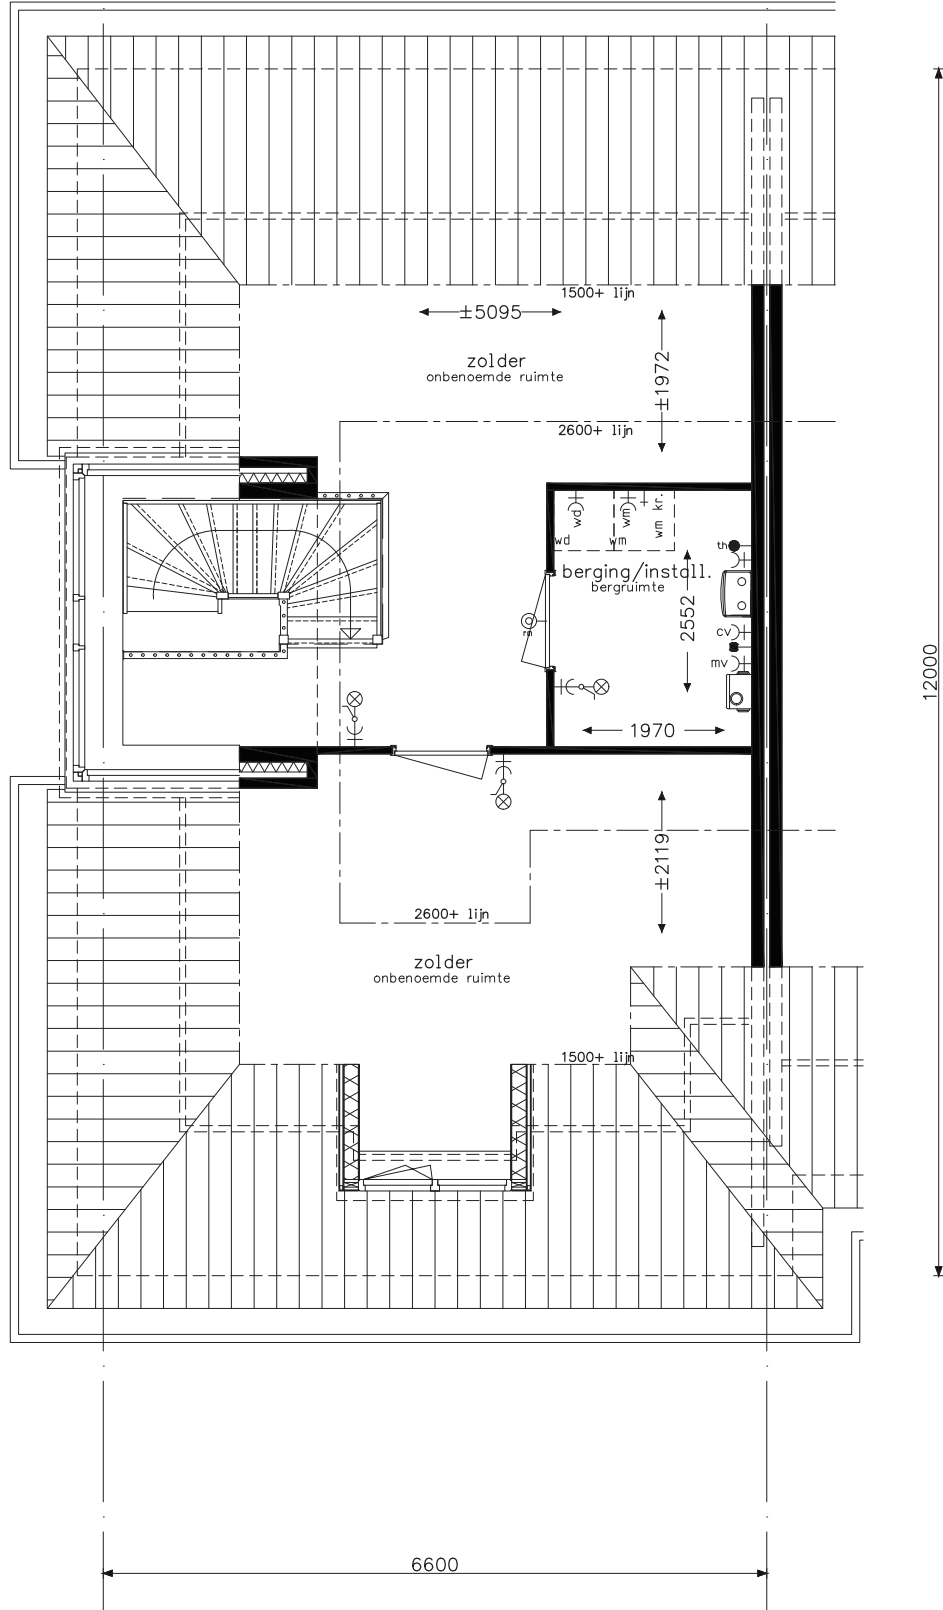

mv installatiebox conform renvooi

opdrachtnemer AM AM bv Postbus 4052 3502 HB Utrecht T. (030) 699 72 22 www.am.nl	project 38 woningen Eikelenburgh fase 7	projectnr. 8609	type B 15s zolder	tekeningnr. V-343	(vz)/datum (-) 22-11-2017
	onderwerp type B 15s	status TH definitief			

type B 15s
 bouwnummer 705