

 vloerverwarming  
 type B11  
 bouwnummer 710  
 bouwnummer 709 en 719 spiegelbeeld

project	38 woningen Eikelenburgh fase 7
onderwerp	begane grond
type	type B11
projectnr.	8609
tekeningsnr.	V-301
schaal	1:50
status	definitief
type/datum	(-) 22-11-2017

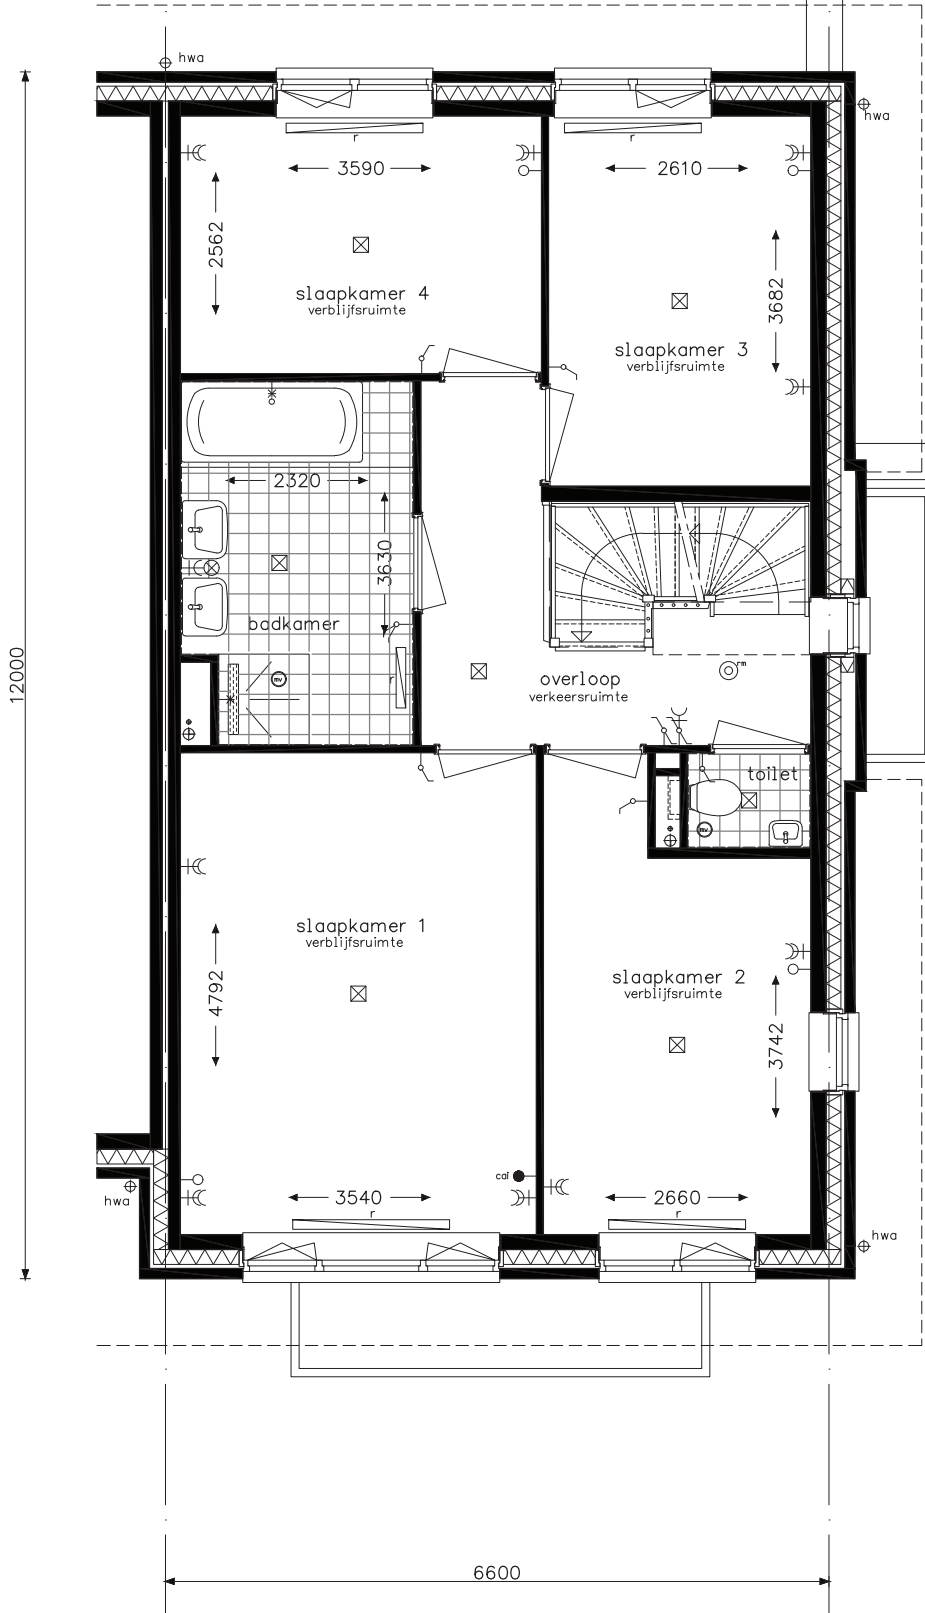

opdrachtnemer <b>AM</b> AM bv Postbus 4052 3502 HB Utrecht T. (030) 609 72 22 www.am.nl	project <b>38 woningen Eikelenburgh fase 7</b>		projectnummer <b>8609</b>	
	onderwerp verdieping type B11		tekeningnr. <b>V-302</b>	
schaal 1:50	tekenaar TH	status definitief	type <b>type B11</b>	
		bouwnummer 710 bouwnummer 709 en 719 spiegelbeeld		(vz)2/datum (-) 22-11-2017

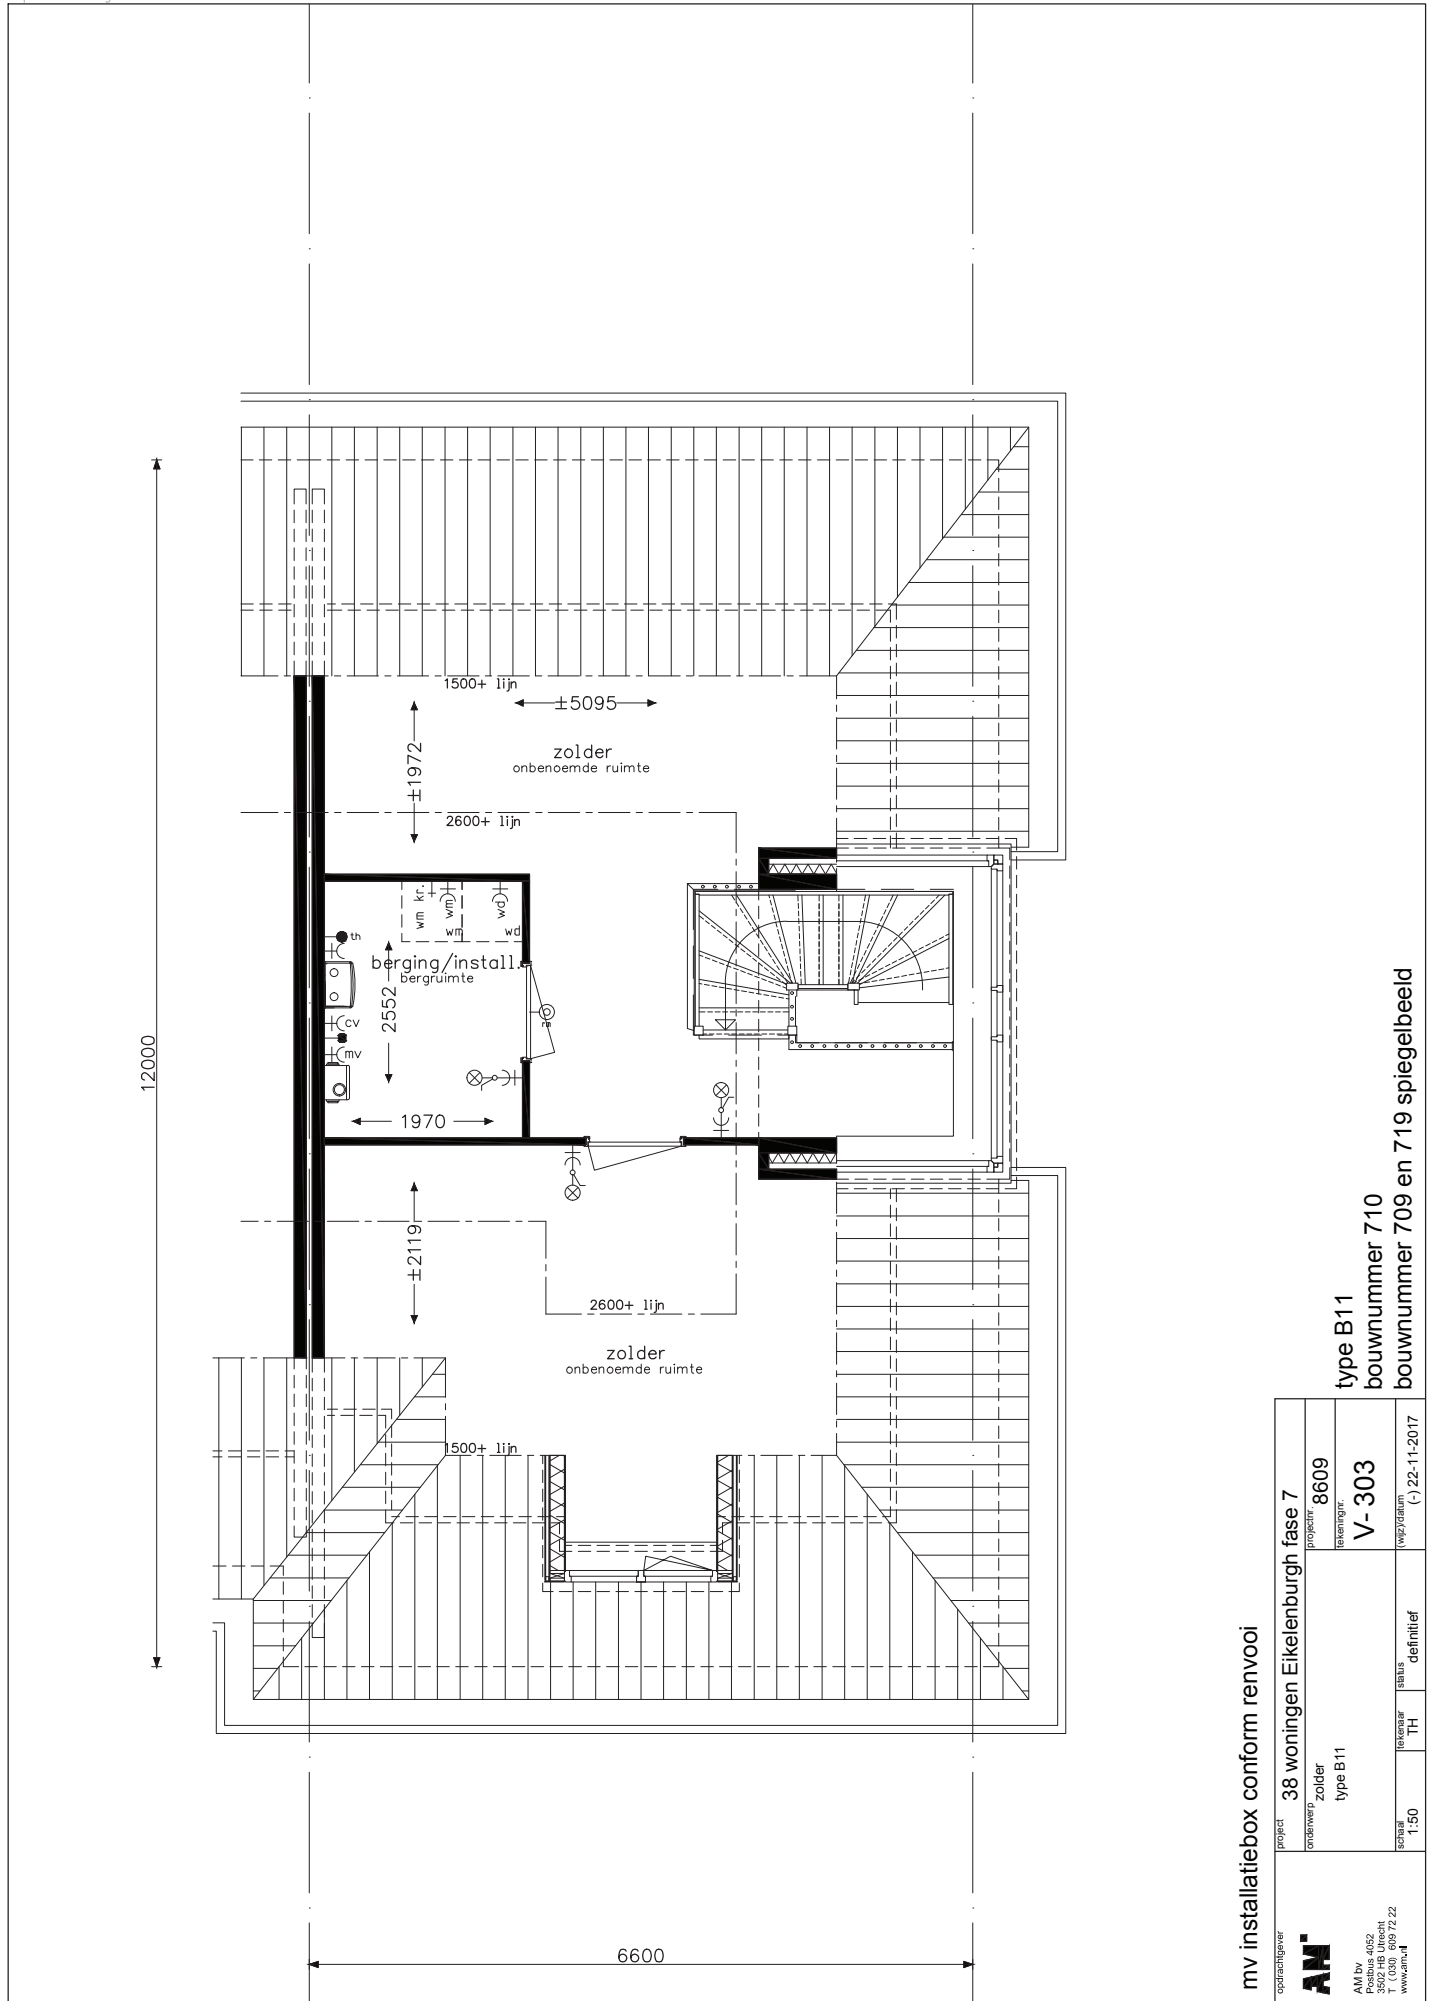

mv installatiebox conform renvooi

opdrachtleverancier <b>AM</b> AM bv Postbus 4052 3502 HB Utrecht T. (030) 699 72 22 www.am.nl	project 38 woningen Eikelenburgh fase 7	projectnummer 8609	type zolder	tekeningnr. V-303	(vwb)/datum (-) 22-11-2017
	schaal 1:50	tekenaar TH	status definitief		

type B11  
 bouwnummer 710  
 bouwnummer 709 en 719 spiegelbeeld