



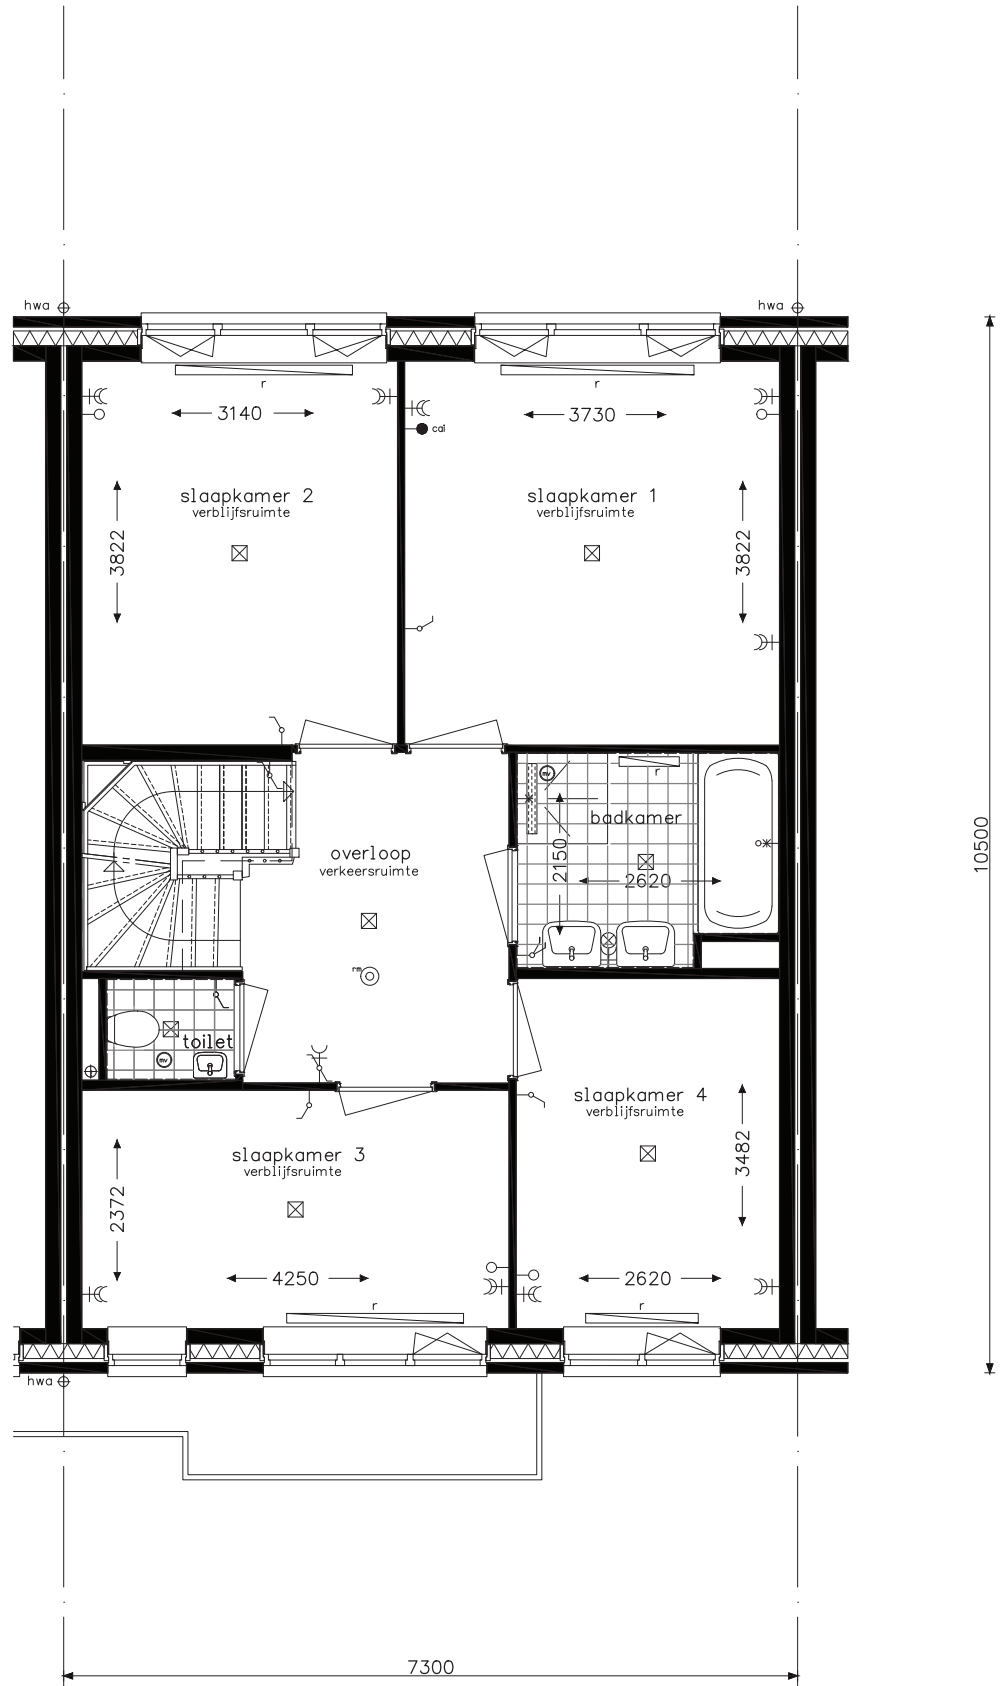
type H16s  
 bouwnummers 732

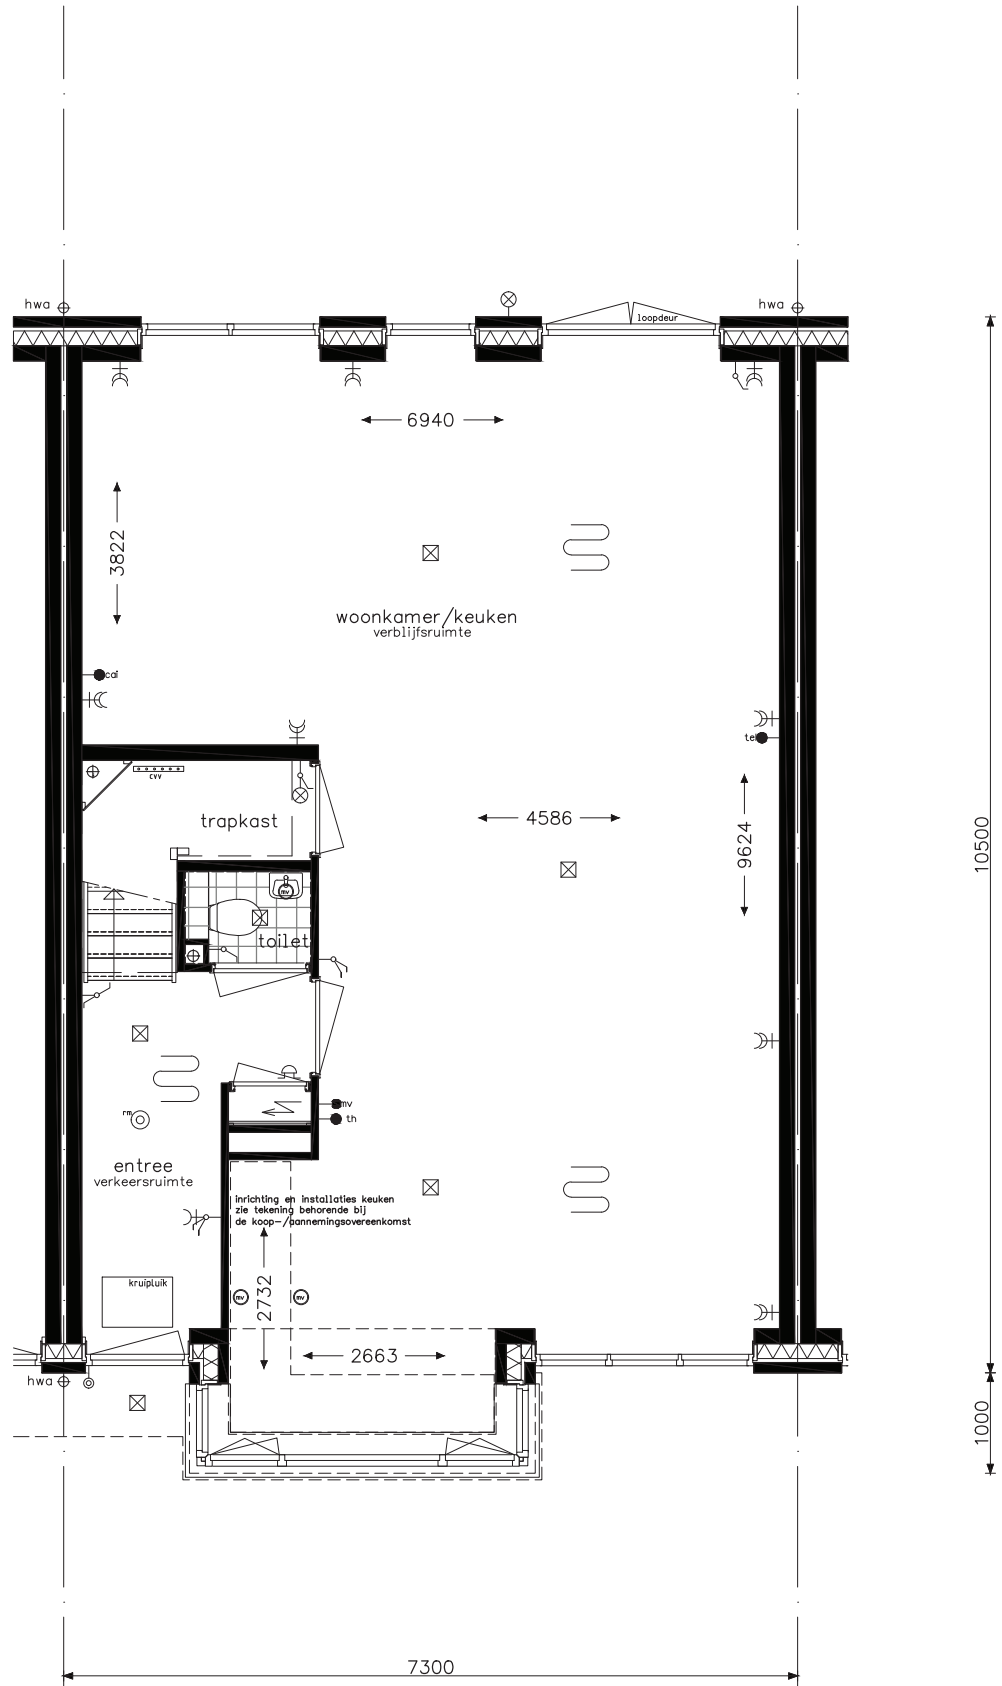

 vloerverwarming


opdrachtgever	project		38 woningen Eikelenburgh fase 7
 AM bv Postbus 4052 3502 HB Utrecht T (030) 809 72 22 www.an.nl	onderwerp	projectnr.	8609
	begane grond type H16s	tekeningnr.	V- 841
schaal 1:50	tekenaar TH	status definitief	wijz./datum (-) 22-11-2017

type H16s  
 bouwnummers 732



opdrachtgever <b>AN</b> AM bv Postbus 4052 3502 HB Utrecht T (030) 609 72 22 www.an.nl	project <b>38 woningen Eikelenburgh fase 7</b>		projectnr. <b>8609</b>
	onderwerp verdieping type H16s		tekeningnr. <b>V-842</b>
schaal 1:50	tekenaar TH	status definitief	wijz./datum (-) 22-11-2017

type H16s  
 bouwnummers 732

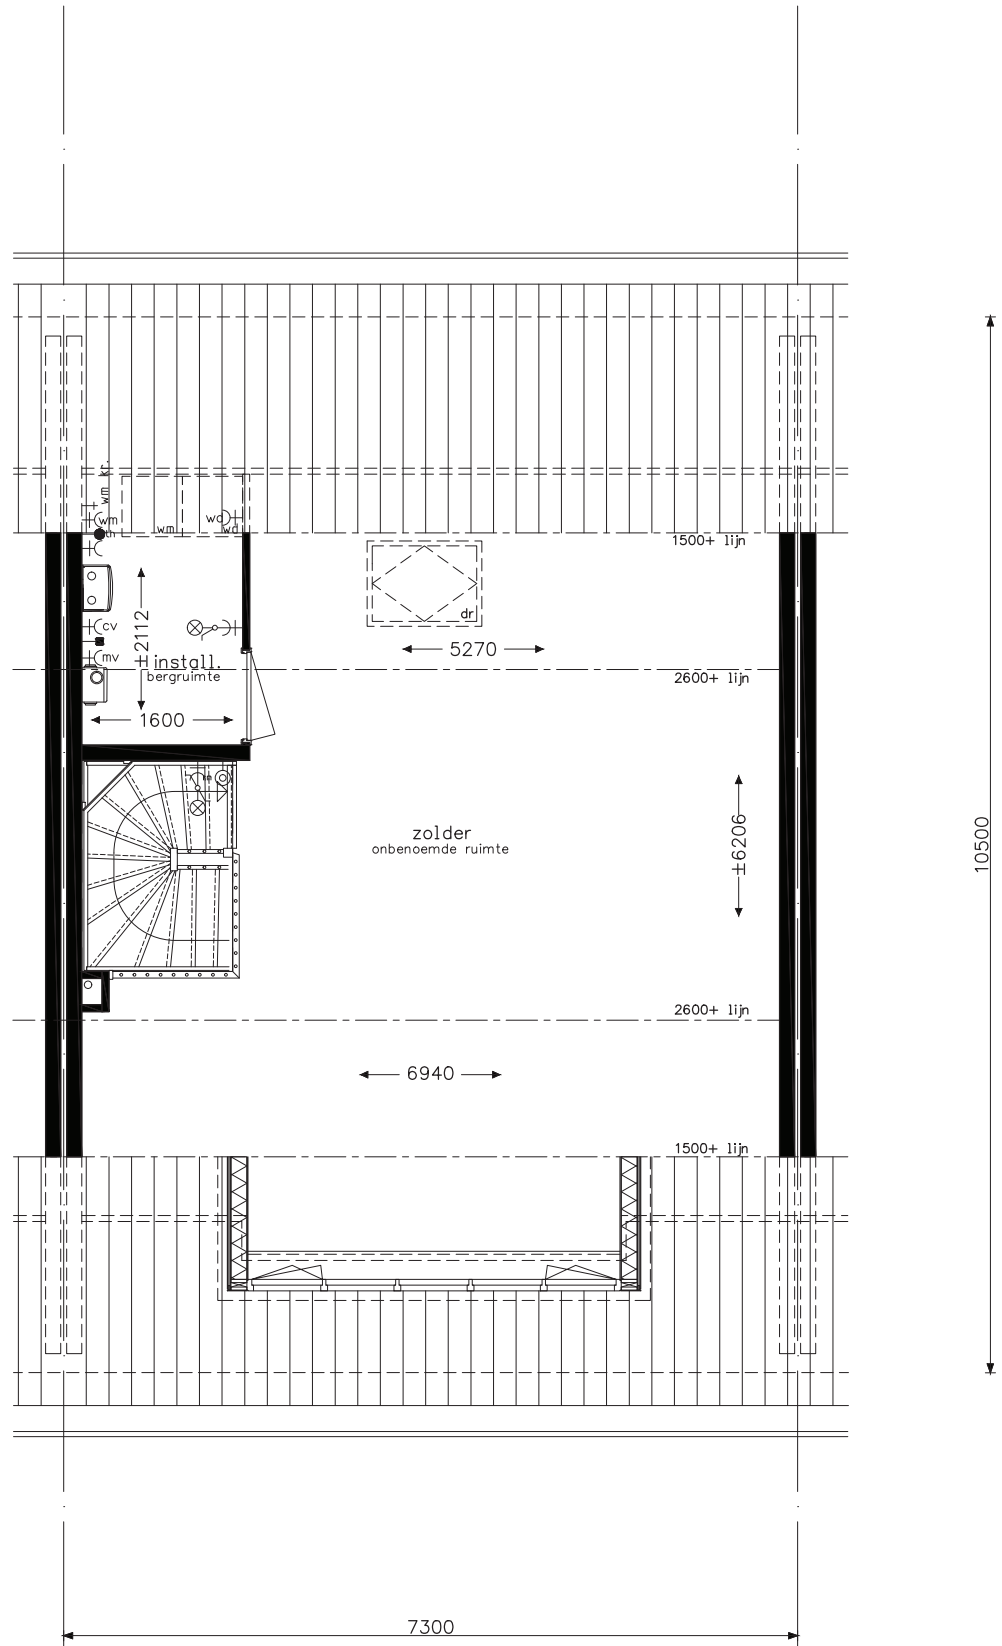

mv installatiebox conform renvooi

opdrachtgever <b>AN</b> AM bv Postbus 4052 3502 HB Utrecht T (030) 509 72 22 www.an.nl	project <b>38 woningen Eikelenburgh fase 7</b>		projectnr. <b>8609</b>
	onderwerp zolder type H16s		tekeningnr. <b>V- 843</b>
schaal 1:50	tekenaar TH	status definitief	(wijz)/datum (-) 22-11-2017