


vloerwarming


type C12
 bouwnummer 712
 bouwnummer 715 spiegelbeeld

opdrachtgever	38 woningen Eikelenburgh fase 7		
	project	program	tekeningnr.
AM	begane grond	8609	
AM bv	type C12	V-401	
Postbus 4052	tekenaar	status	vwpl/datum
1105 CA Schiedamschen dijk	TH	definitief	(-) 22-11-2017
T (030) 609 72 22	schaal		
www.am.nl	1:50		

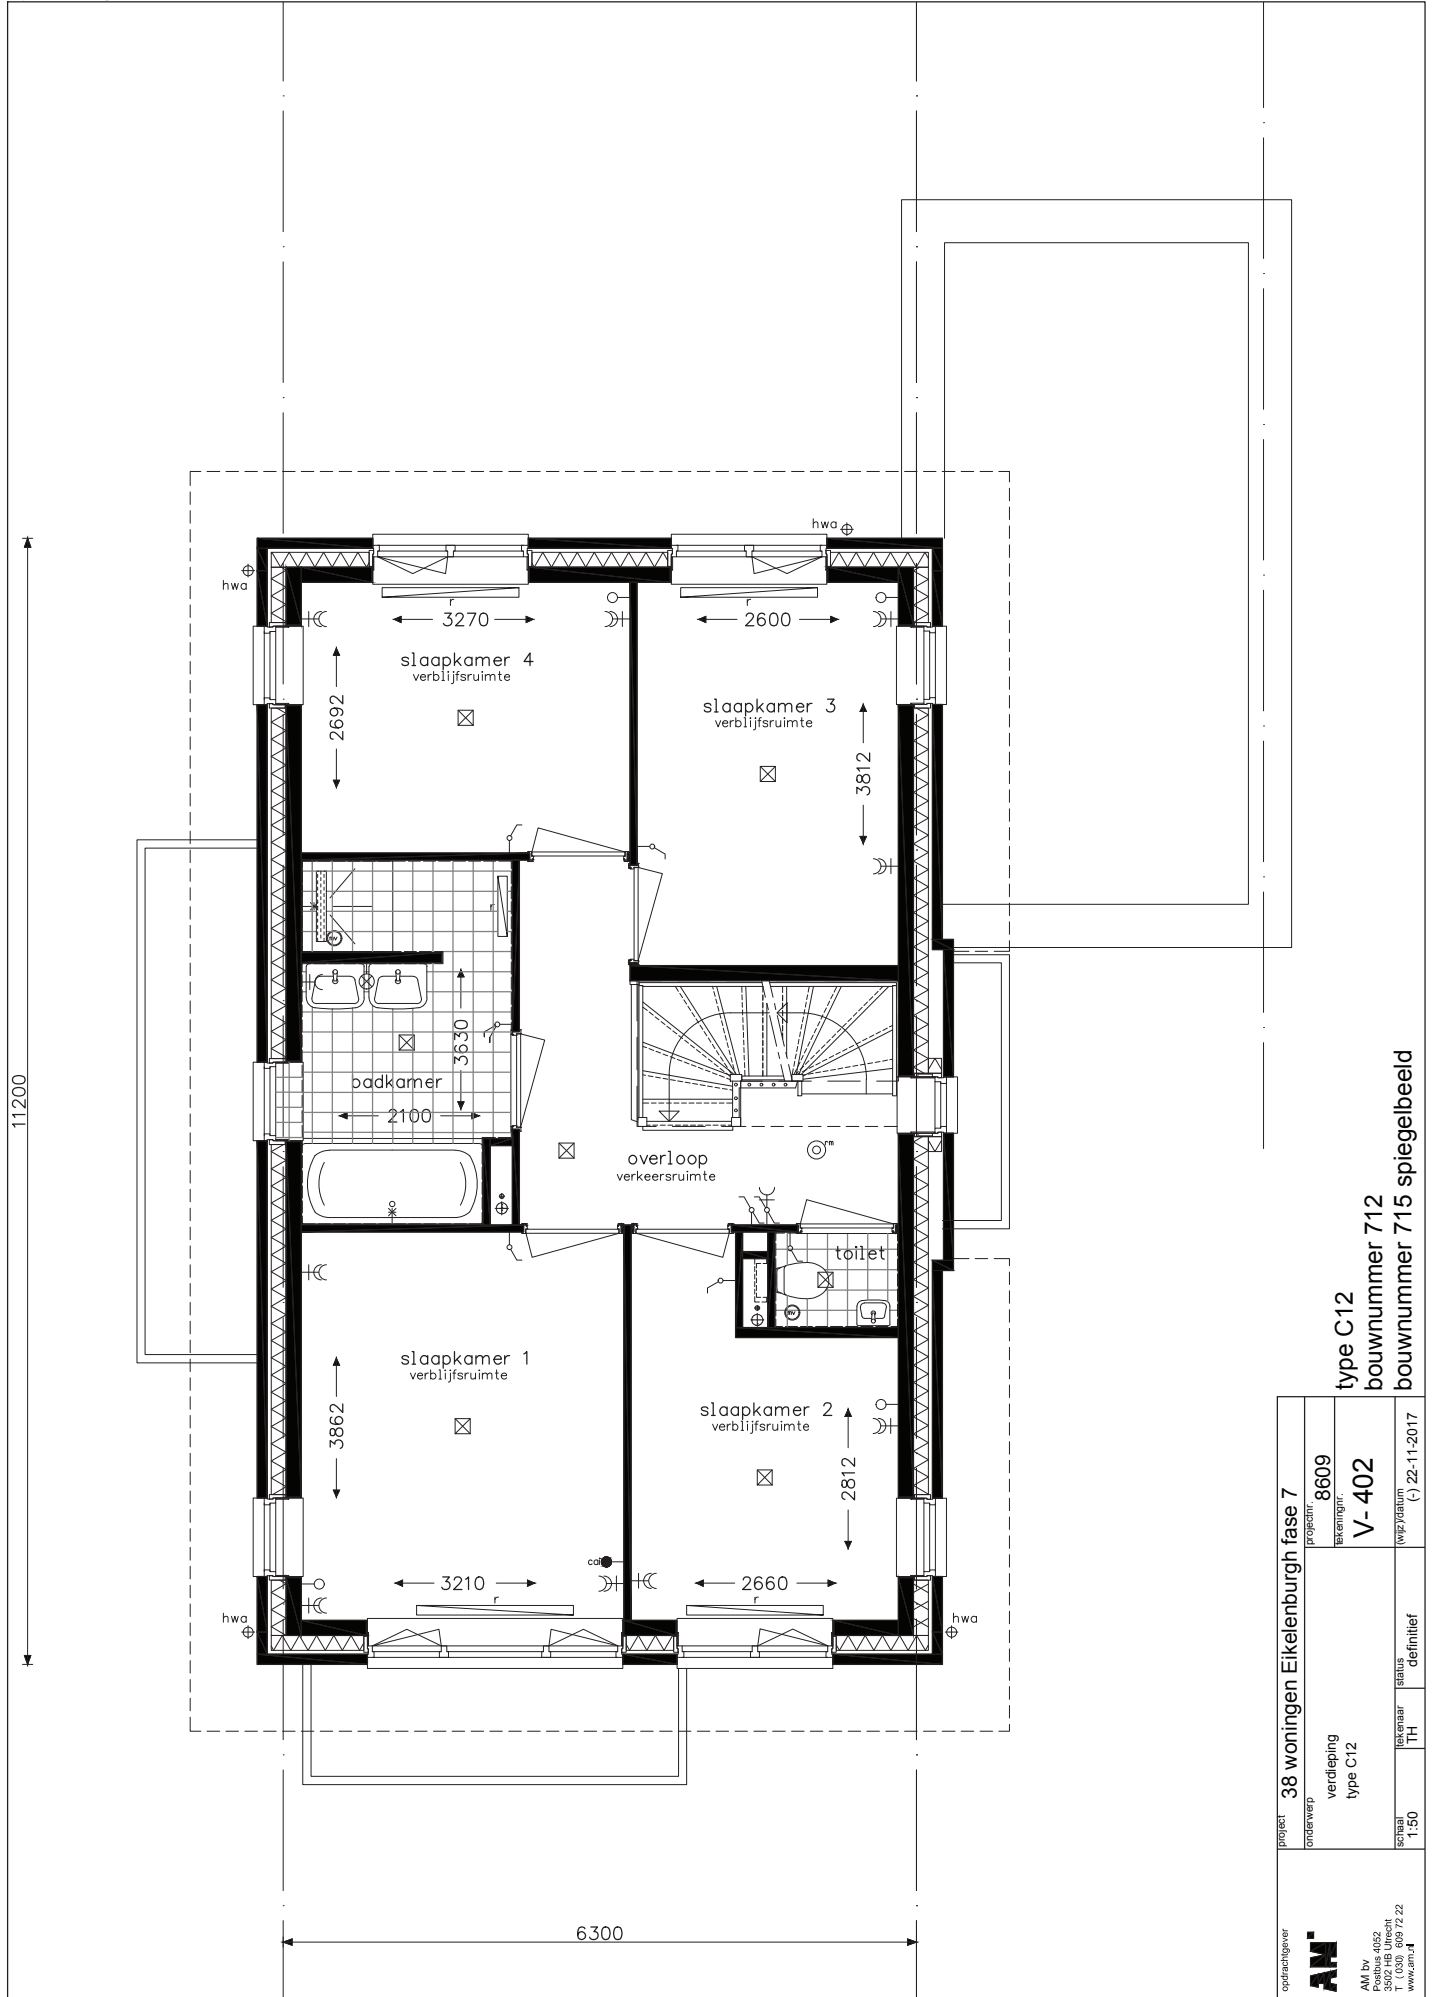


opdrachtgever	project 38 woningen Eikelenburgh fase 7		
	ontwerp	programma	tekeningnr.
	verdieping	8609	
	type C12	V- 402	
schaal	tekenaar	status	vwpl/datum
1:50	TH	definitief	(-) 22-11-2017

type C12
 bouwnummer 712
 bouwnummer 715 spiegelbeeld

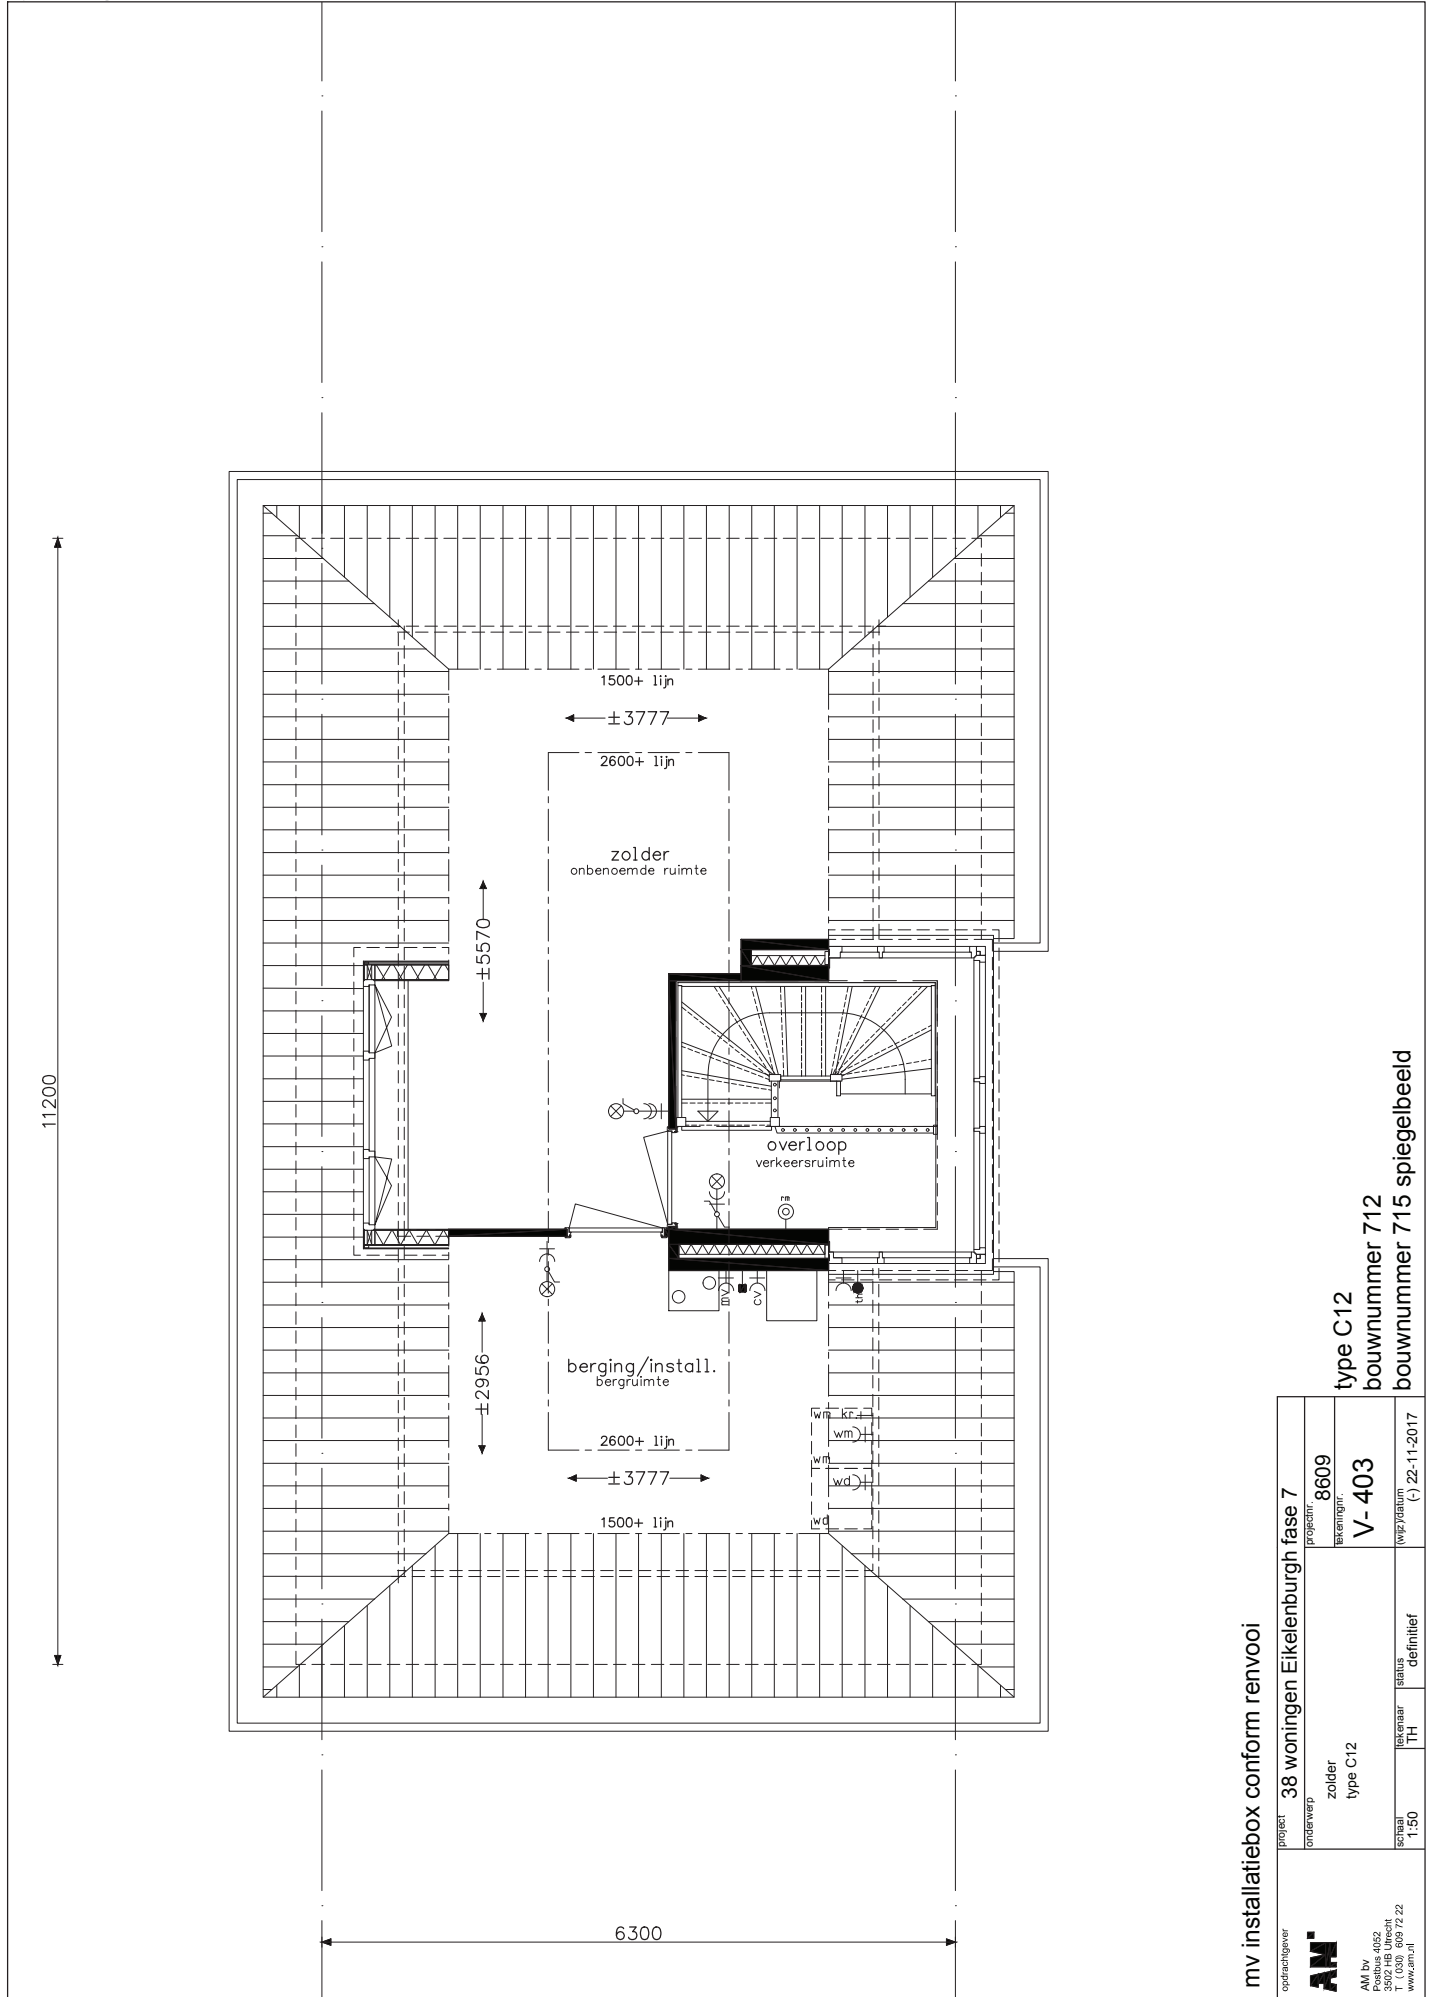

mv installatiebox conform renvooi

opdrachtgever	project	38 woningen Eikelenburgh fase 7
 AM bv Postbus 4052 3820 CA Amstelveen T (030) 609 72 22 www.am.nl	onderwerp	Programma 8609 Bekennings
	zolder type C12	V-403
schaal 1:50	tekenaar TH	status definitief
	vwpl/datum	(-) 22-11-2017

type C12
 bouwnummer 712
 bouwnummer 715 spiegelbeeld