


vloerverwarming


**type B12**  
**bouwnummer 704, 708 en 718**  
**bouwnummer 711 spiegelbeeld**

opdrachtgever	38 woningen Eikelenburgh fase 7		
	project	program	8609
AM by	begane grond	tekenricht	V-311
	type B12	status	definitief
Postbus 4032	schaal	1:50	1:50
3818 CA Amstelveen	tekenaar	TH	1:50
T (+31) 630 690 72 22	status	definitief	(-) 22-11-2017
www.am.nl			

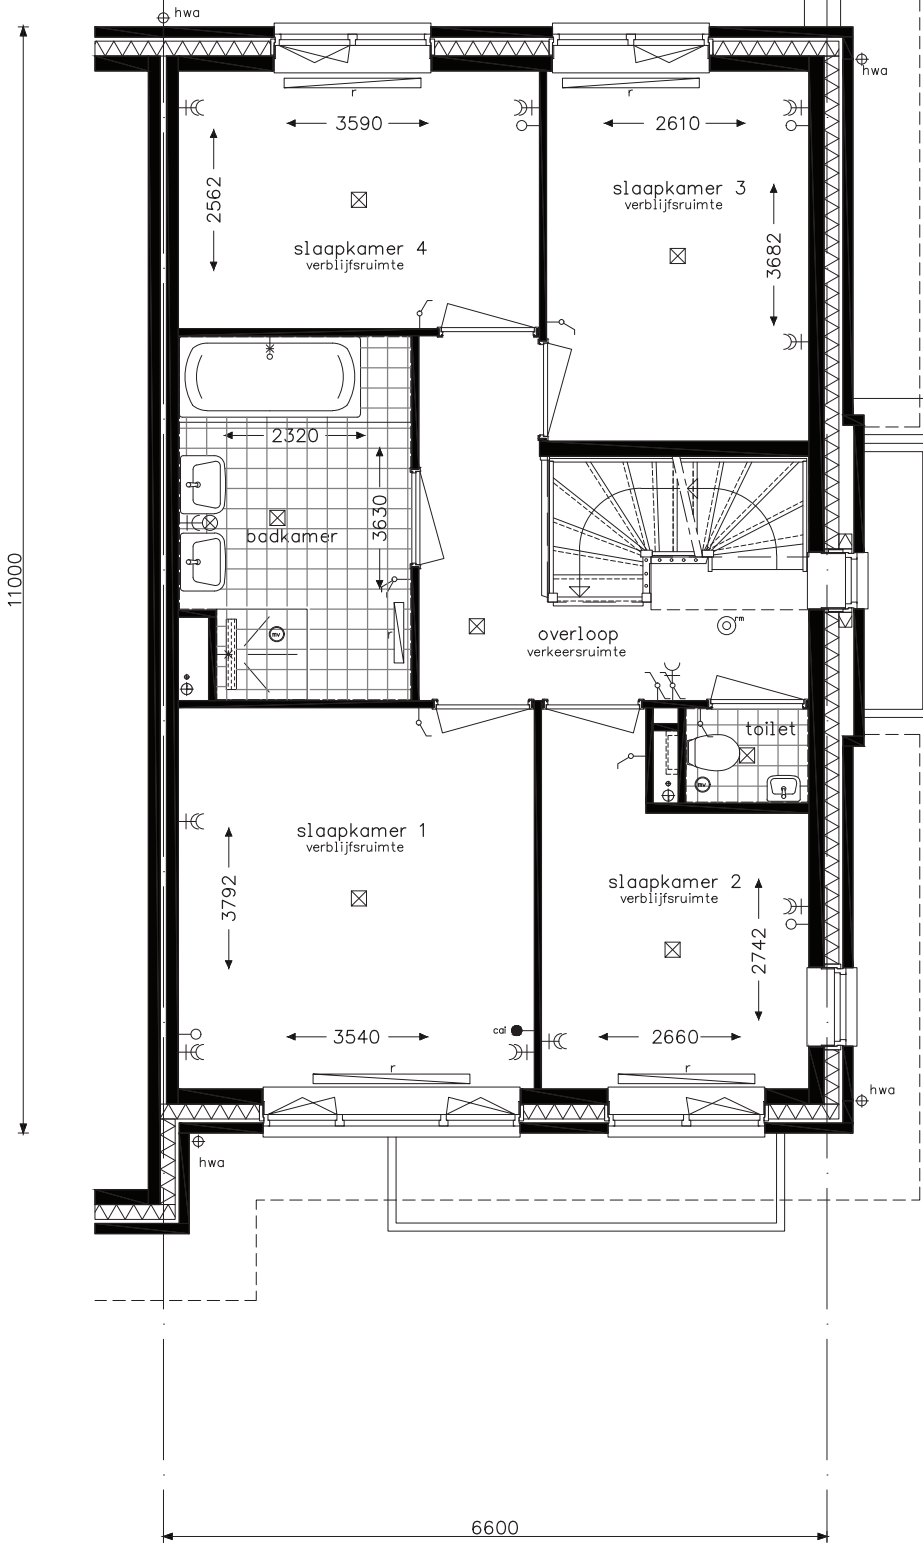

type B12  
 bouwnummer 704, 708 en 718  
 bouwnummer 711 spiegelbeeld

opdrachtgever	project		38 woningen Eikelenburgh fase 7	
	program	8609	tekenaar	TH
AM by	verdieping		type B12	
	Postbus 4032	tekening	V-312	
Postbus 4032	schaal	1:50	status	definitief
T (+31) 630 699 72 22	www.am.nl	ref.	ref.	ref.
			ref.	ref.

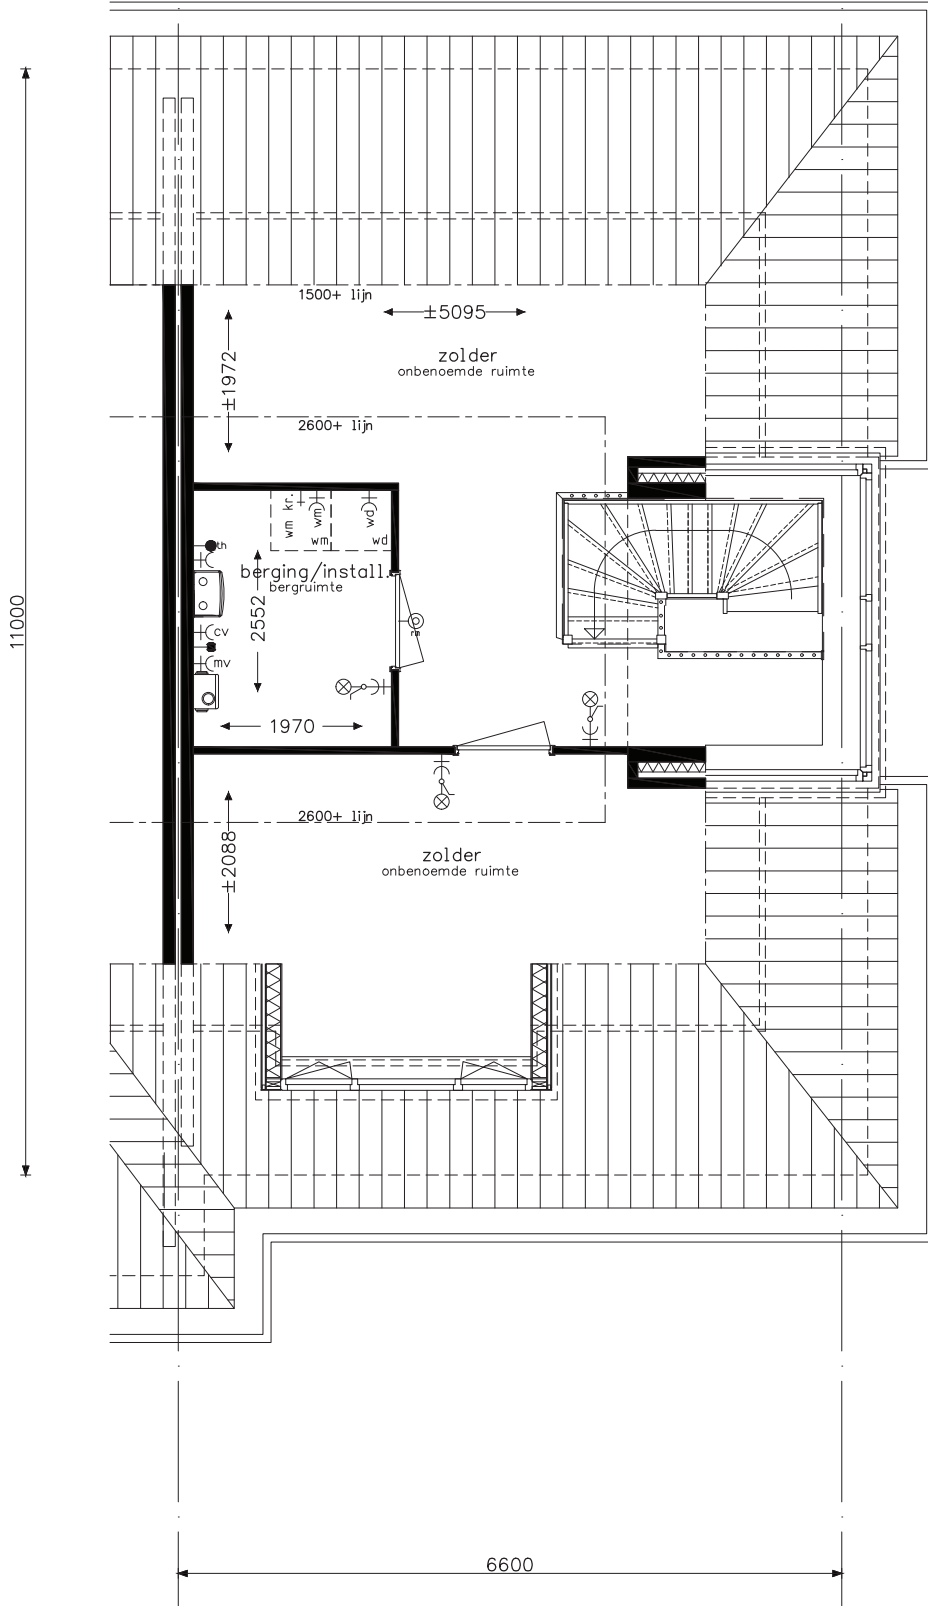

**mv installatiebox conform renvooi**

opdrachtgever <b>AM</b> AM bv Postbus 4032 3820 CA Amstelveen T (+31) 639 699 72 22 www.am.nl	project <b>38 woningen Eikelenburgh fase 7</b>	programma <b>8609</b>
	opdracht <b>zolder</b>	tekeningsnr. <b>V-313</b>
schaal <b>1:50</b>	tekenaar <b>TH</b>	status <b>definitief</b>
		wijz./datum <b>(-) 22-11-2017</b>

type B12  
 bouwnummer 704, 708 en 718  
 bouwnummer 711 spiegelbeeld